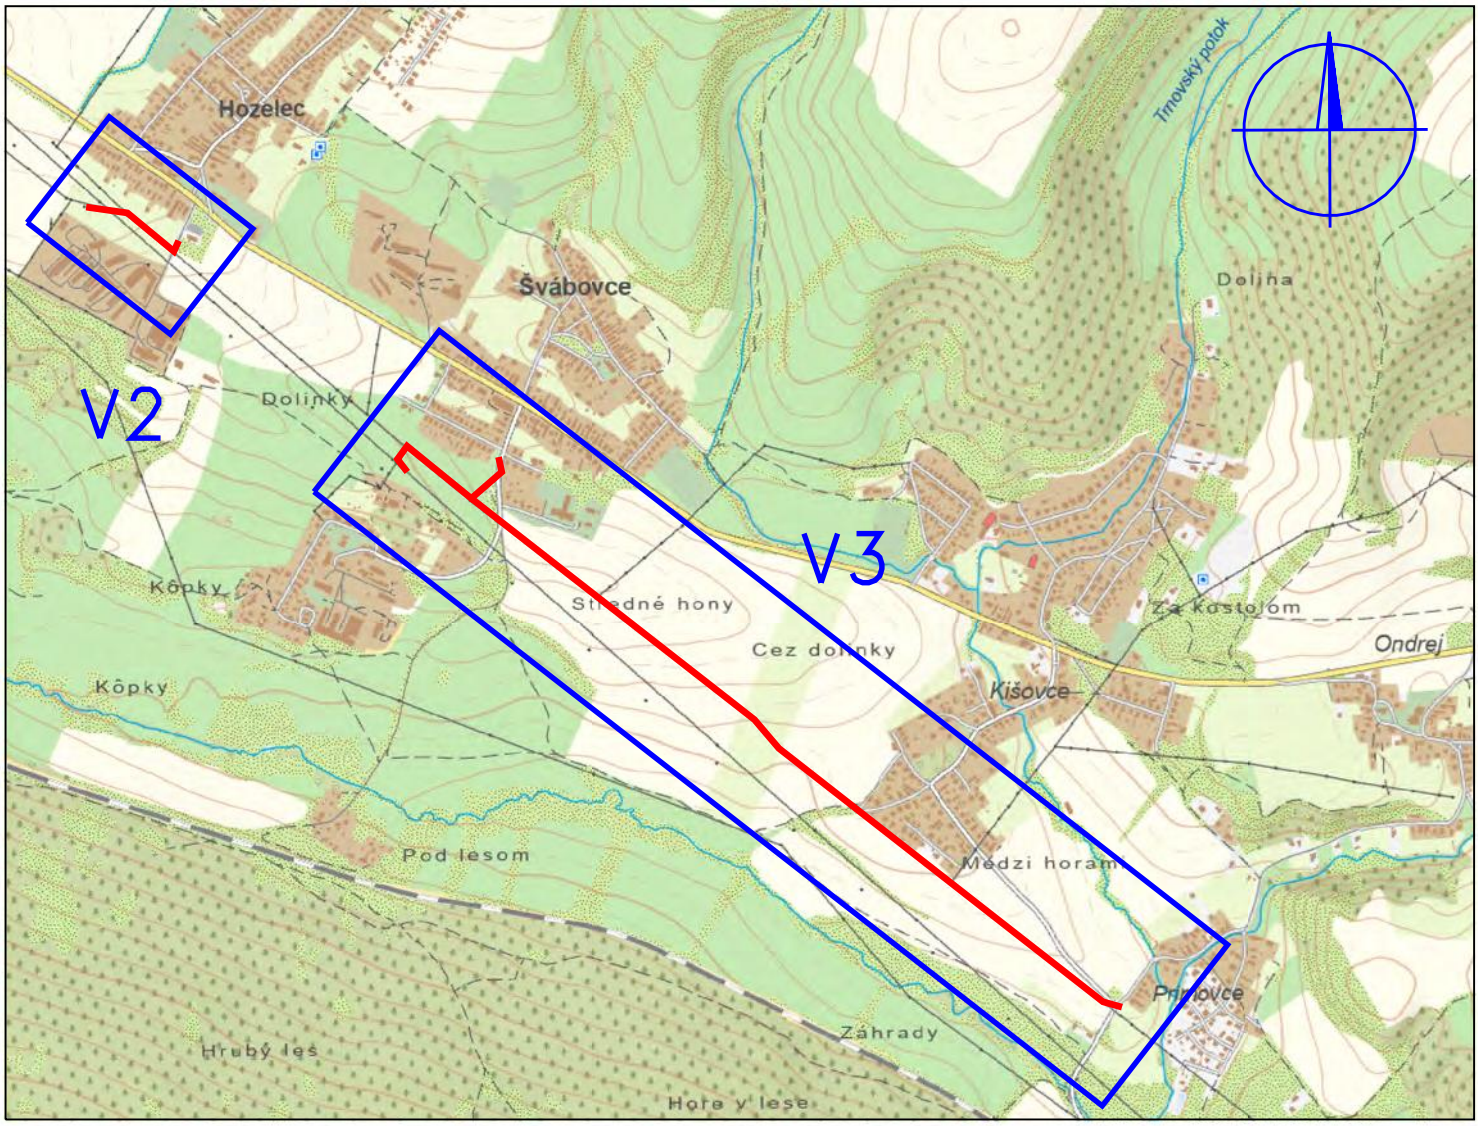

Umiestnenie stavby

Vypracoval:	Ing. Stanislav Počuch	ENERPRO s.r.o.	
Projektant:	Ing. Stanislav Počuch		
Investor:	Východoslovenská distribučná, a.s.	Čis.zak.: IP12916	
Miesto:	Hozelec, Švábovce, Hôrka	Stupeň: PDR	
Stavba:	Úprava VN - Hozelec, Švábovce, Hôrka (AF4-OPT)	Dátum: 07/2025	
		Formát: 1xA4	Číslo výkr.: V1
Objekt:		Mierka: 1:5000	
Obsah:	Širšie vzťahy		