

ČISTOPIS

JÚL 2016

ÚZEMNÝ PLÁN OBCE


Š V Á B O V C E

KOMPLEXNÝ VÝKRES priestorového usporiadania a funkčného využitia územia S VYZNAČENOU ZÁVÄZNOU ČASŤOU RIEŠENIA

2.1

stav	návrh	výhľad
		hranica katastrálneho územia
		hranica zastavaného územia obce vymedzená k 1.1.1990
		hranica užšieho centra obce
		ochranné pásma všetkých druhov
		chránené územie európskeho významu (Gánovské slaniská SKUEV0139)
		maloplošné chránené územie (PR Švábovská stráň)
		jadrové územie národného významu
		diaľnica D1
		cesta I. triedy
		cesta III. triedy
		miestna obslužná komunikácia
		účelové komunikácie spevnené
		účelové komunikácie nespevnené - poľné a lesné cesty
		pešie trasy a verejné priestranstvá
		cyklotrasy
		zastávka SAD
		pešia dostupnosť k zastávke SAD, izochrona 300 m
		dvojkoľajová elektrifikovaná železničná trať č. 180 Žilina - Košice
		územná rezerva pre preložku cesty I. triedy mimo zastavané územie obce
		plochy pre bývanie v rodinných domoch
		plochy pre bývanie v bytových domoch
		plochy občianskej vybavenosti
		priemyselná výroba, výrobné služby a skladovanie
		poľnohospodárska výroba
		plochy pre verejné technicko-infraštruktúrne vybavenie územia
		plochy pre šport a rekreáciu
		plochy pre rekreáciu v prírode (oddychový priestor v prírode)
		plochy obytnej zelene a záhrad
		plochy sadovníckej a parkovo upravenej verejnej zelene
		plochy ochrannej a izolačnej zelene
		plochy špeciálnej zelene (cintorín)
		plochy lesa
		plochy lesa osobitného určenia s funkciou rekreácie
		plochy trvalých trávnych porastov
		plochy ornej pôdy
		plochy krajinej a krajinárskej hodnotnej zelene
		vodné toky
		regulácie vodných tokov
		odvodnené plochy (drenáž)
		evidované potenciálne svahové deformácie - plochy vyžadujúce zvýšenú ochranu
		evidované archeologické lokality
		výsadby alejí okolo ciest
		výsadby zelených rozčleňovacích pásov, resp. zriadenie zasakovacích trávnych pásov
		národné kultúrne pamiatky (NKP)
		evidované staré banské diela - plochy vyžadujúce zvýšenú ochranu
		vedenie elektrickej energie ZVN 220 kV, navrhované 2x400 kV
		vedenie elektrickej energie VVN 110 kV
		vedenie elektrickej energie VN 22 kV
		trafostanica
		diaľkový optický kábel
		diaľkový optický kábel PP - PO
		VTL plynovod
		regulačná stanica
		zásobovacie vodovodné potrubie
		vodojem
		čerpacia stanica vodovodu
		hlavné kanalizačné zberače splaškovej kanalizácie

- LEGENDA OBJEKTOV OBČIANSKEJ VYBAVENOSTI
- 1 RÍMSKOKATOLICKÝ KOSTOL
 - 2 EVANJELICKÝ KOSTOL
 - 3 FARSKÝ ÚRAD
 - 4 POLYFUNKČNÝ OBJEKT OV (OBEČNÝ ÚRAD, VEREJNÉ STRAVOVANIE, VEREJNÉ UBYTOVANIE, KNIŽNICA, OBEČNÝ KLUB)
 - 5 POŽIARNA ZBRONJICA
 - 6 ZDRAVOTNÉ STREDISKO, LEKÁREŇ
 - 7 DOM SMÚTKU
 - 8 CINTORÍN
 - 9 ZÁKLADNÁ ŠKOLA, MATERSKÁ ŠKOLA
 - 10 EVANJELICKÁ MATERSKÁ ŠKOLA
 - 11 MALOOBCHOD
 - 12 MALOOBCHOD (POTRAVINY) BAŇA
 - 13 IHRISKO ŠVÁBOVCE
 - 14 IHRISKO HÓRKA
 - 15 POLNOHOSPODÁRSKE DRUŽSTVO ŠVÁBOVCE
 - 16 POLNOHOSPODÁRSKE DRUŽSTVO ÚSVIT
 - 17 BÝVALÁ EVANJELICKÁ FARA
 - 18 STROJÁRENSKÝ VÝROBNÝ AREÁL (BÝVALÉ ŽELEZORUDNÉ BANE)
 - 19 AREÁL PRE ŠPORT A REKREÁCIU
 - 20 MLYN
 - 21 PNEUSERVIS

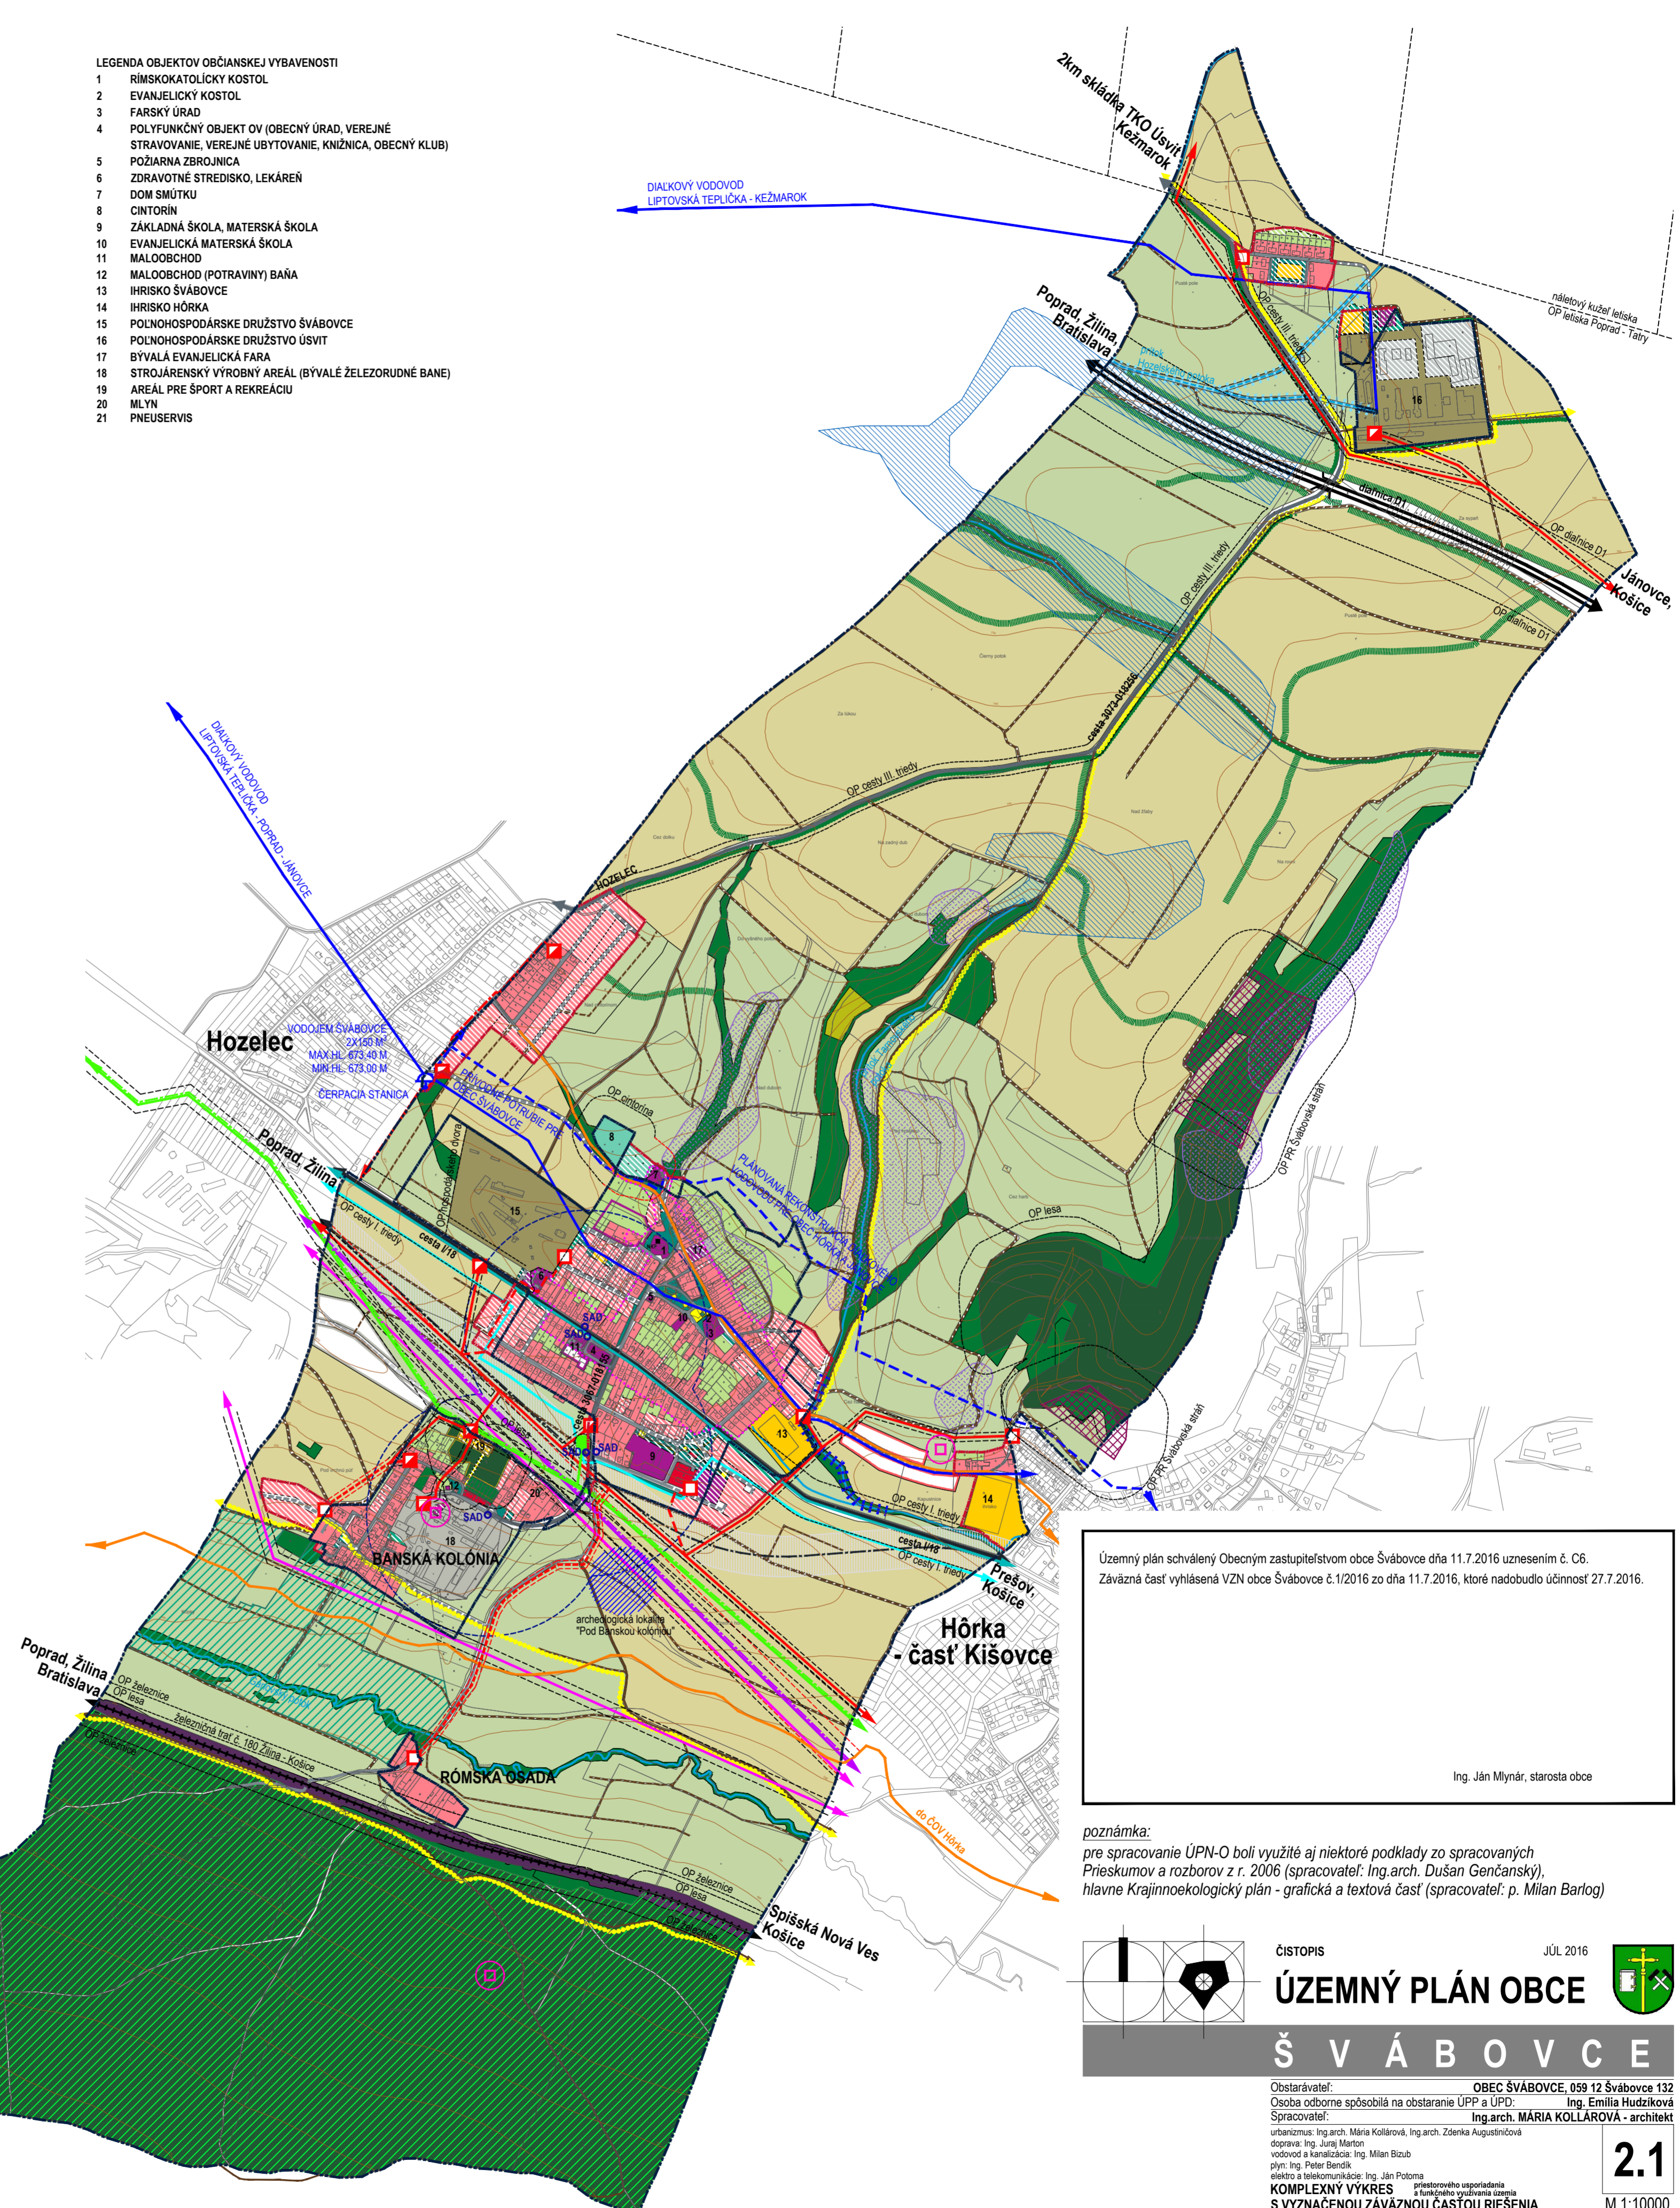

Územný plán schválený Obecným zastupiteľstvom obce Švábovce dňa 11.7.2016 uznesením č. C6.
Záväzná časť vyhlásená VZN obce Švábovce č.1/2016 zo dňa 11.7.2016, ktoré nadobudlo účinnosť 27.7.2016.

Ing. Ján Mlynár, starosta obce

poznámka:
pre spracovanie ÚPN-O boli využité aj niektoré podklady zo spracovaných Prieskumov a rozborov z r. 2006 (spracovateľ: Ing.arch. Dušan Genčanský), hlavne Krajinooekologický plán - grafická a textová časť (spracovateľ: p. Milan Barlog)

ČISTOPIS JÚL 2016

ÚZEMNÝ PLÁN OBCE

Š V Á B O V C E

Obstarávateľ: **OBEC ŠVÁBOVCE, 059 12 Švábovce 132**
Osoba odborné spôsobilá na obstaranie ÚPP a ÚPD: **Ing. Emilia Hudziková**
Spracovateľ: **Ing.arch. Mária Kollárová - architekt**

urbanizmus: Ing.arch. Mária Kollárová, Ing.arch. Zdenka Augustínová
doprava: Ing. Juraj Marton
vodovod a kanalizácia: Ing. Milan Bizub
plyn: Ing. Peter Bendík
elektrická inžinierstvo: Ing. Ján Potoma

KOMPLEXNÝ VÝKRES priestorového usporiadania a funkčného využitia územia
S VYZNAČENOU ZÁVÄZNOU ČASŤOU RIEŠENIA

M 1:10000