



stav	návrh	výhľad
—+—+—+—		hranica katastrálneho územia
—+—+—+—		hranica zastavaného územia obce vymedzená k 1.1.1990
—+—+—+—		hranica užšieho centra obce
—+—+—+—		ochranné pásma všetkých druhov
—+—+—+—		chránené územie európskeho významu (Gánovské slaniská SKUEV0139)
—+—+—+—		maloplošné chránené územie (PR Švábovská stráň)
—+—+—+—		jadrové územie národného významu
—+—+—+—		diaľnica D1
—+—+—+—		cesta I. triedy
—+—+—+—		cesta III. triedy
—+—+—+—		miestna obslužná komunikácia
—+—+—+—		účelové komunikácie spevnené
—+—+—+—		účelové komunikácie nespevnené - poľné a lesné cesty
—+—+—+—		pešie trasy a verejné priestranstvá
—+—+—+—		cyklotrasy
—+—+—+—		zastávka SAD
—+—+—+—		pešia dostupnosť k zastávke SAD, izochrona 300 m
—+—+—+—		dvojkolajová elektrifikovaná železničná trať č. 180 Žilina - Košice
—+—+—+—		územná rezerva pre preložku cesty I. triedy mimo zastavané územie obce

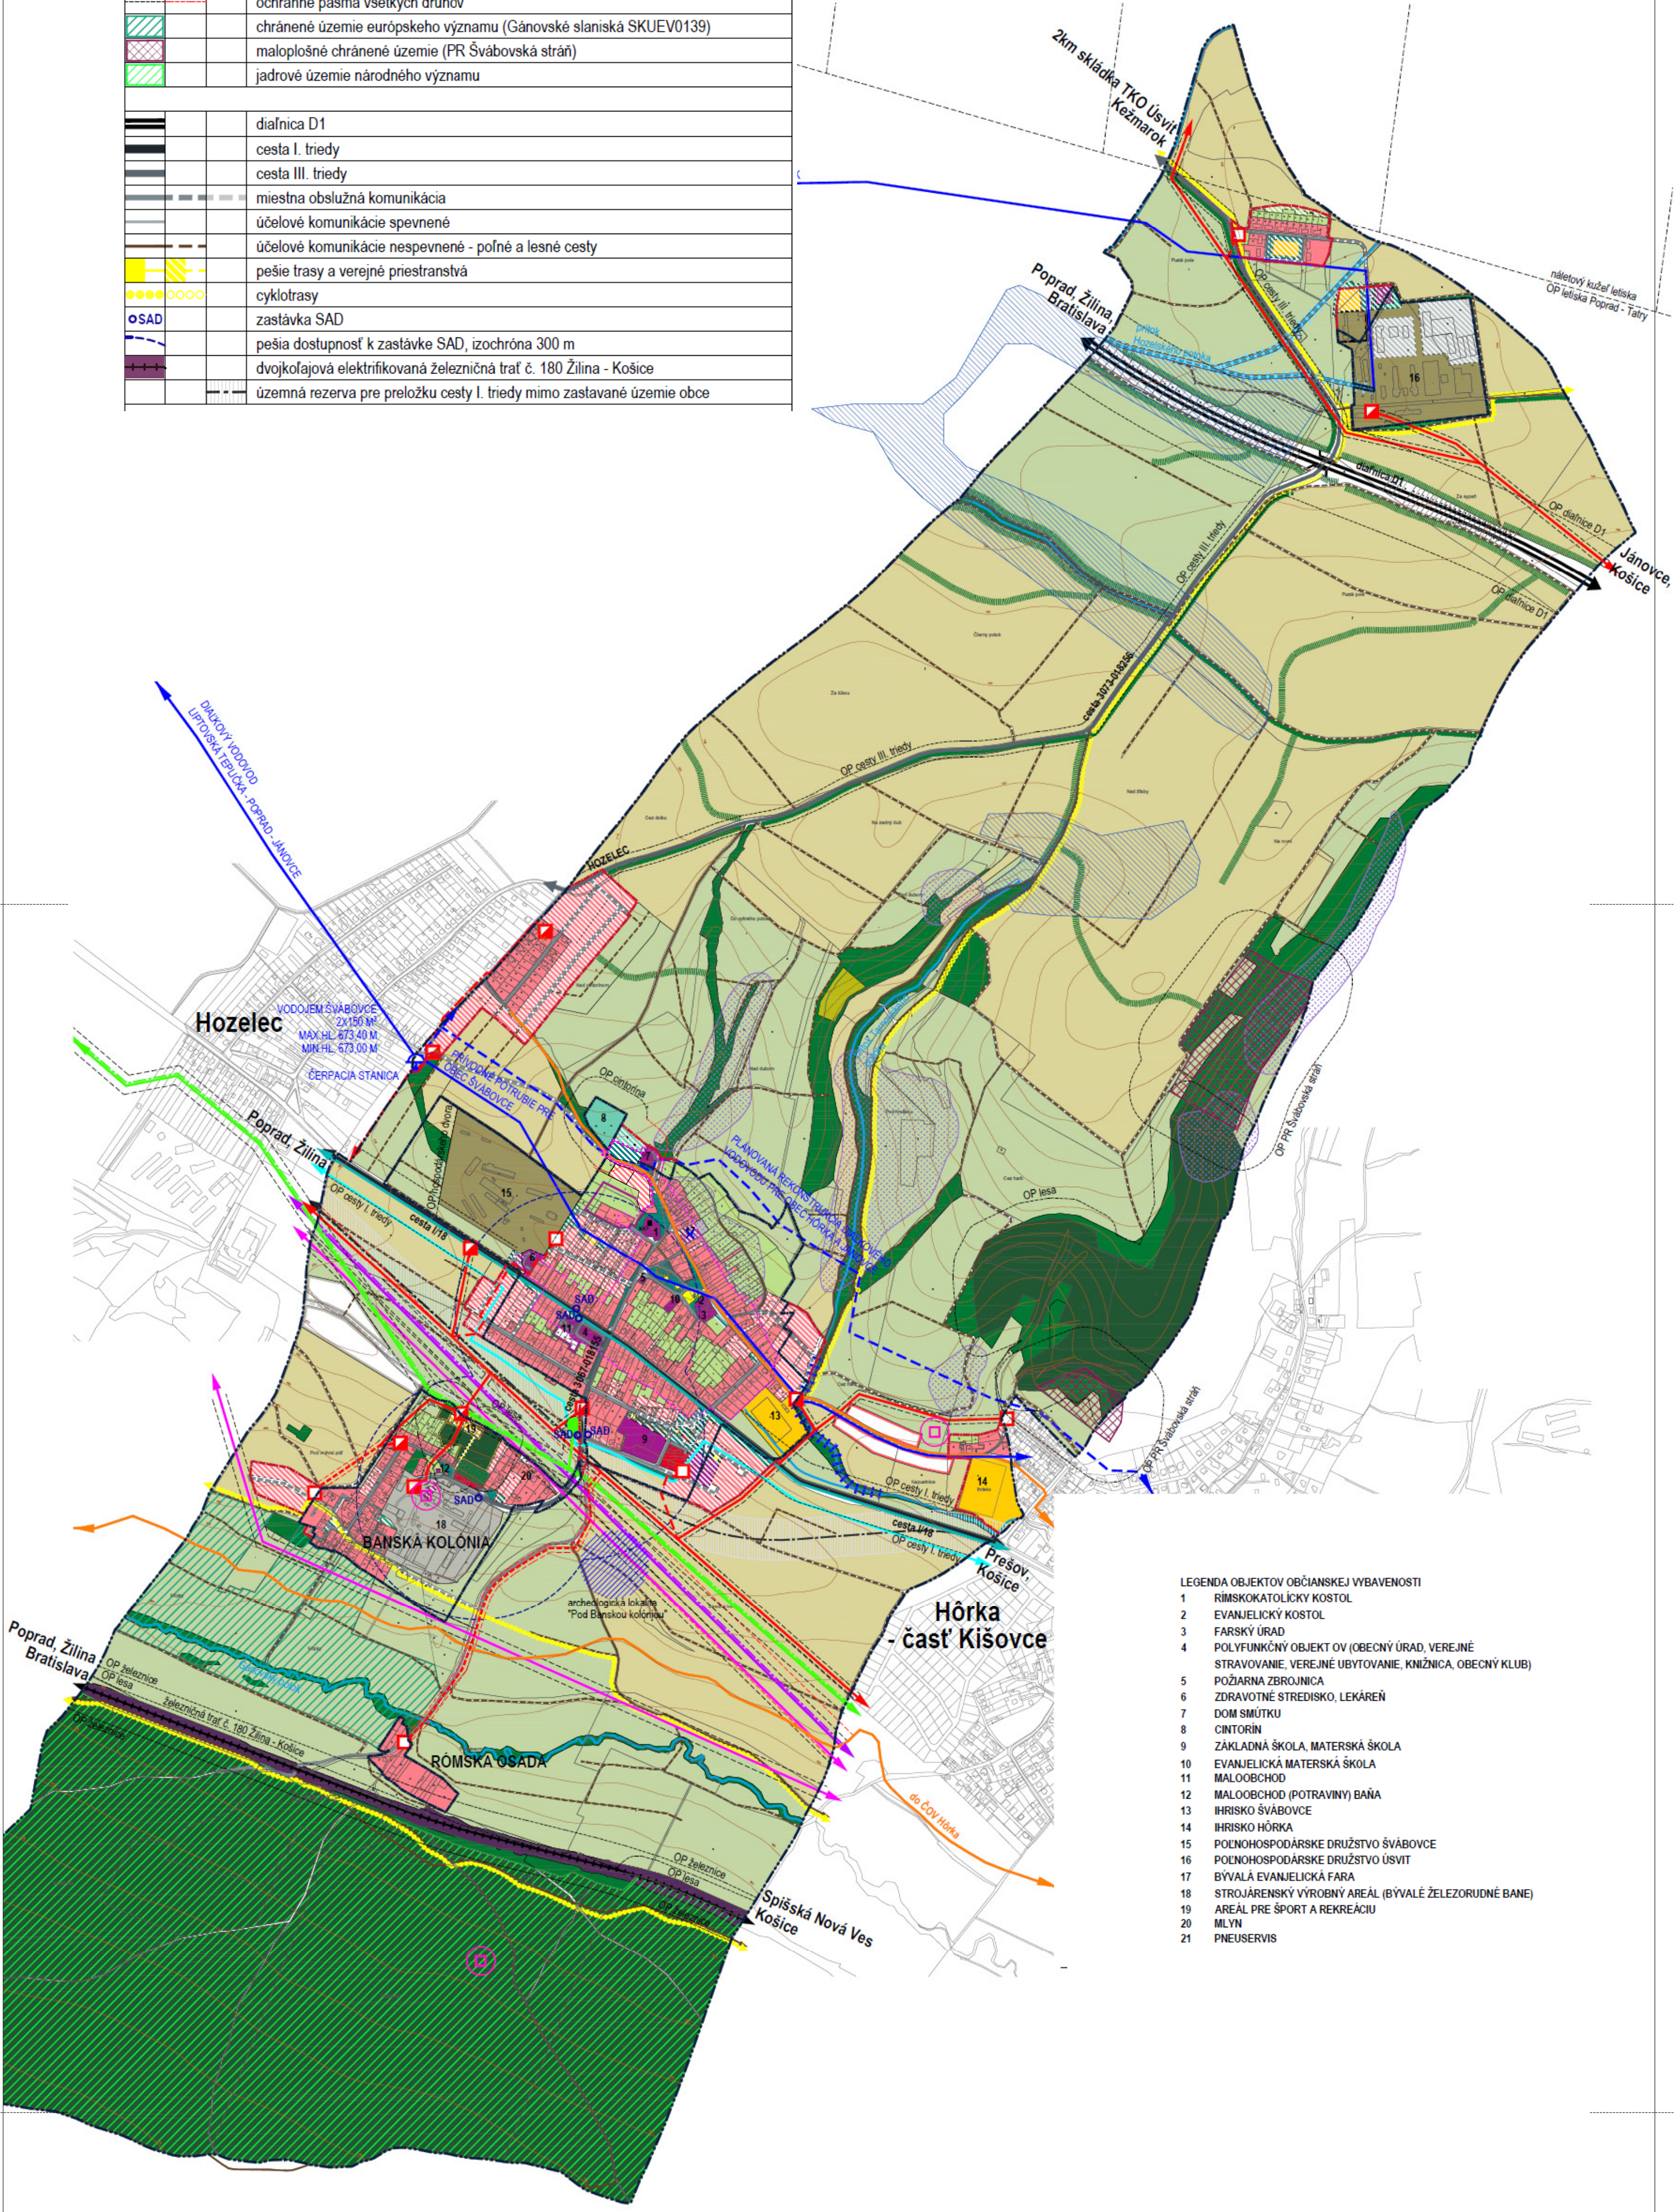

- LEGENDA OBJEKTŮ OBČANSKEJ VYBAVENOSTI**
- 1 RÍMSKOKATOLICKÝ KOSTOL
 - 2 EVANJELICKÝ KOSTOL
 - 3 FARSKÝ ÚRAD
 - 4 POLYFUNKČNÝ OBJEKT OV (OBECNÝ ÚRAD, VEREJNÉ STRAVOVANIE, VEREJNÉ UBYTOVANIE, KNÍŽNICA, OBECNÝ KLUB)
 - 5 POŽIARNA ZBRONICA
 - 6 ZDRAVOTNÉ STREDISKO, LEKÁREŇ
 - 7 DOM SMŮTKU
 - 8 CINTORIN
 - 9 ZÁKLADNÁ ŠKOLA, MATERSKÁ ŠKOLA
 - 10 EVANJELICKÁ MATERSKÁ ŠKOLA
 - 11 MALOOBCHOD
 - 12 MALOOBCHOD (POTRAVINY) BAŇA
 - 13 IHRISKO ŠVÁBOVCE
 - 14 IHRISKO HÔRKA
 - 15 POĽNOHOSPODÁRSKE DRUŽSTVO ŠVÁBOVCE
 - 16 POĽNOHOSPODÁRSKE DRUŽSTVO ÚŠVIT
 - 17 BÝVALÁ EVANJELICKÁ FARA
 - 18 STROJÁRENSKÝ VÝROBNÝ AREÁL (BÝVALÉ ŽELEZORUDNÉ BANE)
 - 19 AREÁL PRE ŠPORT A REKREÁCIU
 - 20 MLYN
 - 21 PNEUSERVIS

■	plochy pre bývanie v rodinných domoch
■	plochy pre bývanie v bytových domoch
■	plochy občianskej vybavenosti
■	priemyselná výroba, výrobné služby a skladovanie
■	poľnohospodárska výroba
■	plochy pre verejné technicko-infraštruktúrne vybavenie územia
■	plochy pre šport a rekreáciu
■	plochy pre rekreáciu v prírode (oddychový priestor v prírode)
■	plochy obytnej zelene a záhrad
■	plochy sadovnícky a parkovo upravenej verejnej zelene
■	plochy ochrannej a izolačnej zelene
■	plochy špeciálnej zelene (cintorín)
■	plochy lesa
■	plochy lesa osobitného určenia s funkciou rekreácie
■	plochy trvalých trávnych porastov
■	plochy omej pôdy
■	plochy krajiny a krajinarsky hodnotnej zelene
■	vodné toky
■	regulácie vodných tokov
■	odvodnené plochy (drenáž)
■	evidované potenciálne svahové deformácie - plochy vyžadujúce zvýšenú ochranu
■	evidované archeologické lokality
■	výsadby alejí okolo ciest
■	výsadby zelených rozčleňovacích pásov, resp. zriadenie zasakovacích trávnych pásov

■	národné kultúrne pamiatky (NKP)
■	evidované staré banské diela - plochy vyžadujúce zvýšenú ochranu
■	vedenie elektrickej energie ZVN 220 kV, navrhované 2x400 kV
■	vedenie elektrickej energie VVN 110 kV
■	vedenie elektrickej energie VN 22 kV
■	trafostanica
■	diaľkový optický kábel
■	diaľkový optický kábel PP - PO
■	VTL plynovod
■	regulačná stanica
■	zásobovacie vodovodné potrubie
■	vodojem
■	čerpacia stanica vodovodu
■	hlavné kanalizačné zberače splaškovej kanalizácie

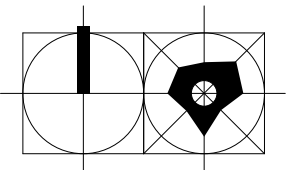

výrez
znenie výkresu č. 2.1 platného ÚPN-O

august 2023

ÚPN-O ŠVÁBOVCE

Objektívne: Obec Švábovce, 059 12 Švábovce 132
 ÚPN a ÚPZ: Ing. Emília Medvedková
 Spracované: Ing. arch. MARIÁ KOLÁROVÁ - architektka
 KOMPLEXNÝ VÝKRES priestorového usporiadania
 S VÝZNACENOU a funkčného využívania územia
 ZÁVÄZNOU ČASŤOU RIEŠENIA

2.1
M 1:10 000

Ing. arch. Mária Kolárová - architektka, autorizovaný architekt SRK, reg. č. 017 FAX: m.petrova@kolarova.sk
 IČO: 33197365, IČD: 100000000, IČZ: 000000000, IČV: 000000000, IČP: 000000000
 adresa: Družstevná 20, 059 01 Poprad, kontaktné: 052 774500, 0905 97 3303, e-mail: kolarova.architektka@gmail.com