



stav	návrh	výhľad
—	—	hranica zastavaného územia obce vymedzená k 1.1.1990
—	—	hranica užšieho centra obce
—	—	ochranné pásma
—	—	chránené územie európskeho významu (Gánovské slaniská SKUEV 0139)
—	—	diaľnica D1
—	—	cesta I. triedy
—	—	cesta III. triedy
—	—	miestna obslužná komunikácia
—	—	účelové komunikácie spevnené
—	—	účelové komunikácie nespevnené - poľné cesty
—	—	pešie trasy a verejné priestranstvá
—	—	cyklotrasy
—	—	parkovisko - počet stojísk
—	—	zastávka SAD
—	—	dvojkolajová elektrifikovaná železničná trať č. 180 Žilina - Košice
—	—	územná rezerva pre preložku cesty I/18 mimo zastavané územie obce
—	—	plochy trvalých trávnych porastov
—	—	plochy ornej pôdy
—	—	plochy krajnej a krajnársky hodnotnej zelene
—	—	vodné toky
—	—	upravené vodné toky (existujúce a navrhované)
—	—	plochy pre bývanie v rodinných domoch
—	—	plochy pre bývanie v bytových domoch
—	—	plochy občianskej vybavenosti
—	—	plochy pre verejnú technicko-infraštruktúrne vybavenie územia
—	—	priemyselná výroba, výrobné služby a skladovanie
—	—	plochy obytnej zelene a záhrad
—	—	plochy sadovnícky a parkovo upravenej verejnej zelene
—	—	plochy ochrannej a izolačnej zelene
—	—	plochy špeciálnej zelene (cintorín)
—	—	evidované archeologické lokality
—	—	trafostanica

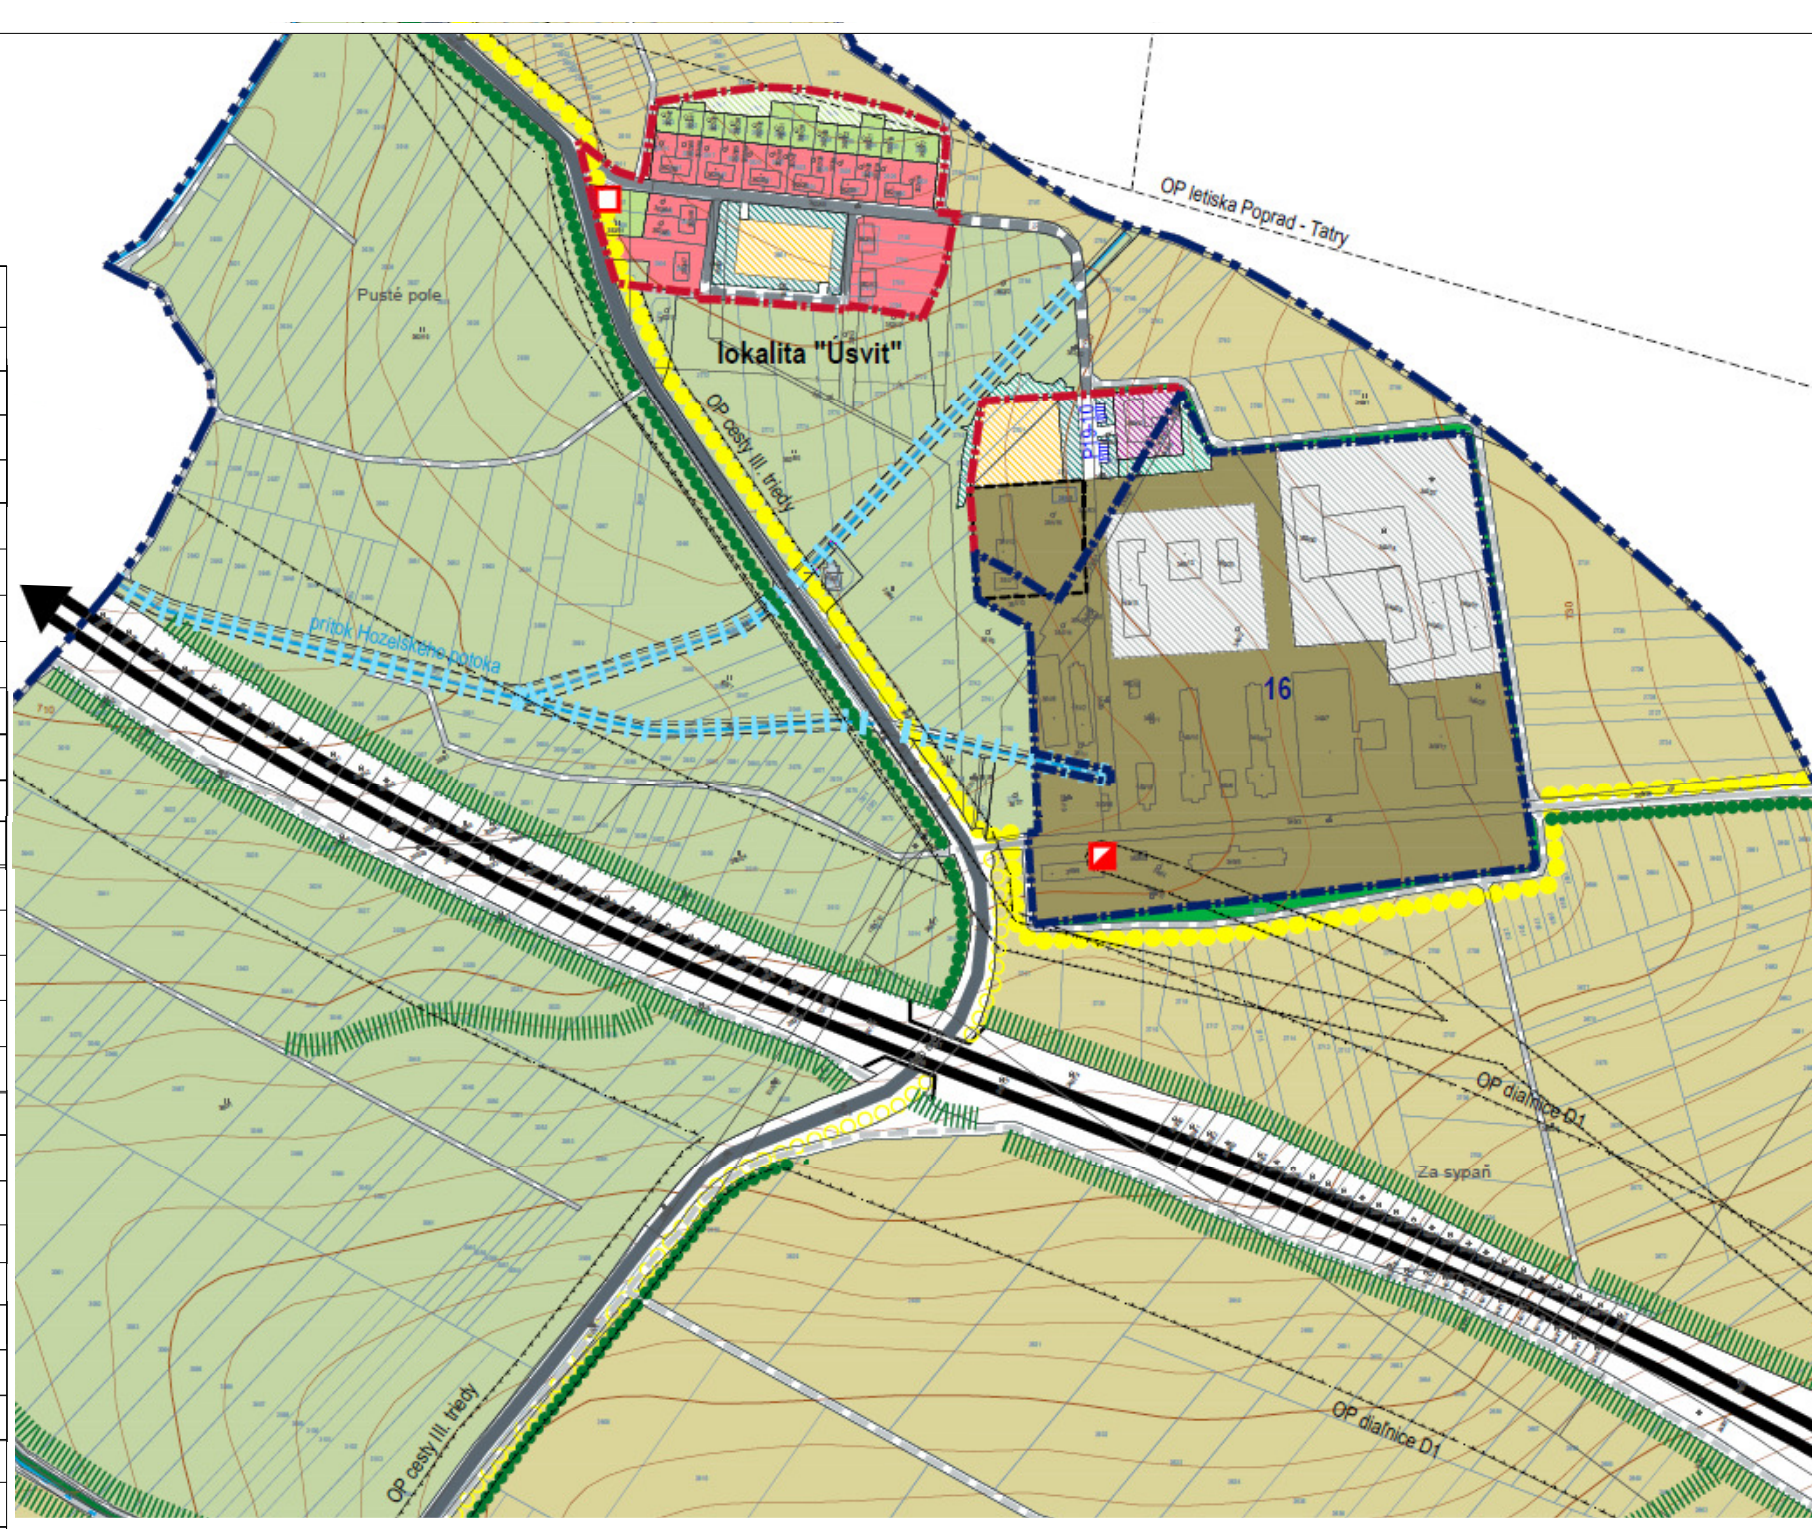

**LEGENDA OBJEKTOV HISTORICKÉHO VÝZNAMU**


**NAVRHOVANÝCH AKO PAMÄTIHODNOSTI:**

- HP1 evanjelický kostol
- HP2 sýpka za rímskokatolíckym kostolom
- HP3 bývalá evanjelická fara
- HP4 vchod do bane
- HP5 základná škola

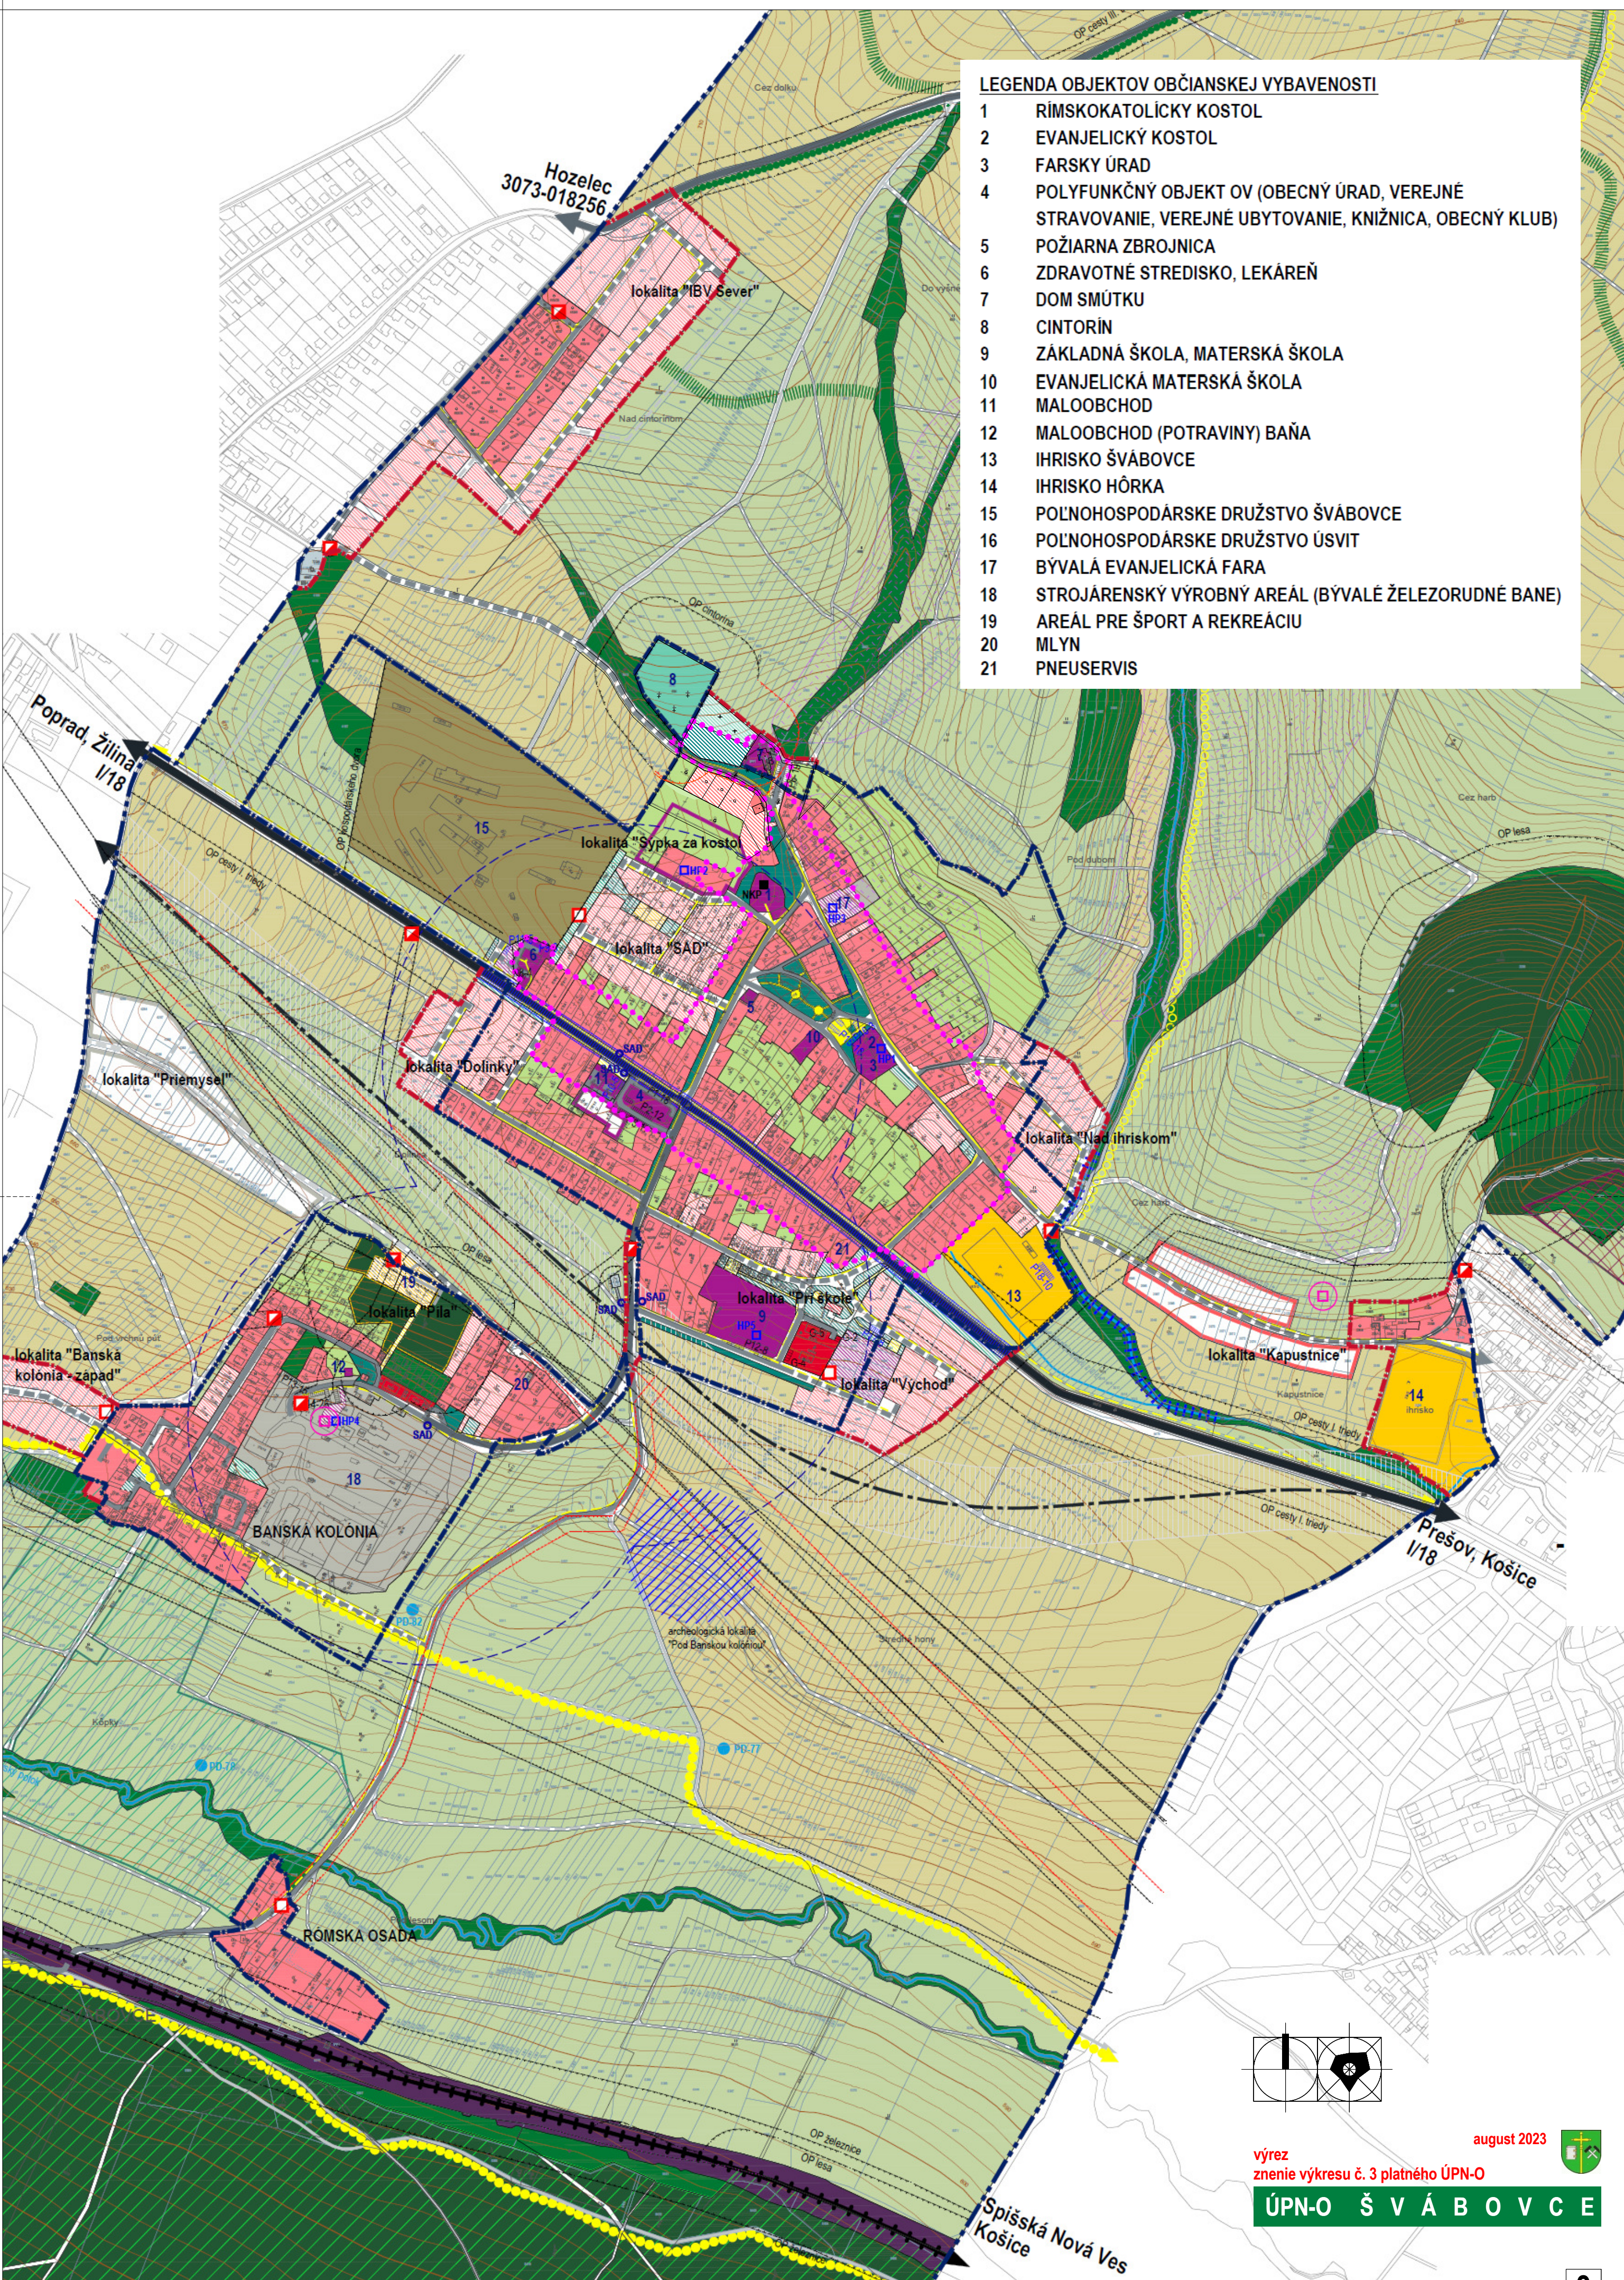

**LEGENDA OBJEKTOV OBČIANSKEJ VYBAVENOSTI**

- 1 RÍMSKOKATOLÍCKY KOSTOL
- 2 EVANJELICKÝ KOSTOL
- 3 FARSKY ÚRAD
- 4 POLYFUNKČNÝ OBJEKT OV (OBEČNÝ ÚRAD, VEREJNÉ STRAVOVANIE, VEREJNÉ UBYTOVANIE, KNIŽNICA, OBEČNÝ KLUB)
- 5 POŽIARNA ZBRONJICA
- 6 ZDRAVOTNÉ STREDISKO, LEKÁREŇ
- 7 DOM SMŮTKU
- 8 CINTORIN
- 9 ZÁKLADNÁ ŠKOLA, MATERSKÁ ŠKOLA
- 10 EVANJELICKÁ MATERSKÁ ŠKOLA
- 11 MALOOBCHOD
- 12 MALOOBCHOD (POTRAVINY) BAŇA
- 13 IHRISKO ŠVÁBOVCE
- 14 IHRISKO HÔRKA
- 15 POLNOHOSPODÁRSKE DRUŽSTVO ŠVÁBOVCE
- 16 POLNOHOSPODÁRSKE DRUŽSTVO ÚSVIT
- 17 BYVALÁ EVANJELICKÁ FARA
- 18 STROJÁRENSKÝ VÝROBNÝ AREÁL (BYVALÉ ŽELEZORUDNÉ BANE)
- 19 AREÁL PRE ŠPORT A REKREÁCIU
- 20 MLYN
- 21 PNEUSERVIS

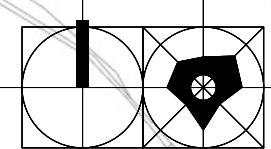

august 2023  
 výrez  
 znenie výkresu č. 3 platného ÚPN-O  
**ÚPN-O Š V Á B O V C E**