



stav	návrh	výhľad
		hranica zastavaného územia obce vyhlásená k 1.1.1990
		ochranné pásma
		plochy krajinné a krajinný hodnotnej zelene
		plochy sádovnické a parkovo upravenej verejnej zelene
		plochy ochranné a izolačnej zelene
		urbanizované plochy
		vodné toky
		cesta I. triedy - trasa navrhovanej preložky cesty I/18
		miestna obslužná cesta
		pešie trasy a verejné priestranstvá
		cyklotrasy
		parkovisko - počet stojísk
		trasy, hranice a vymedzenia navrhované na zrušenie

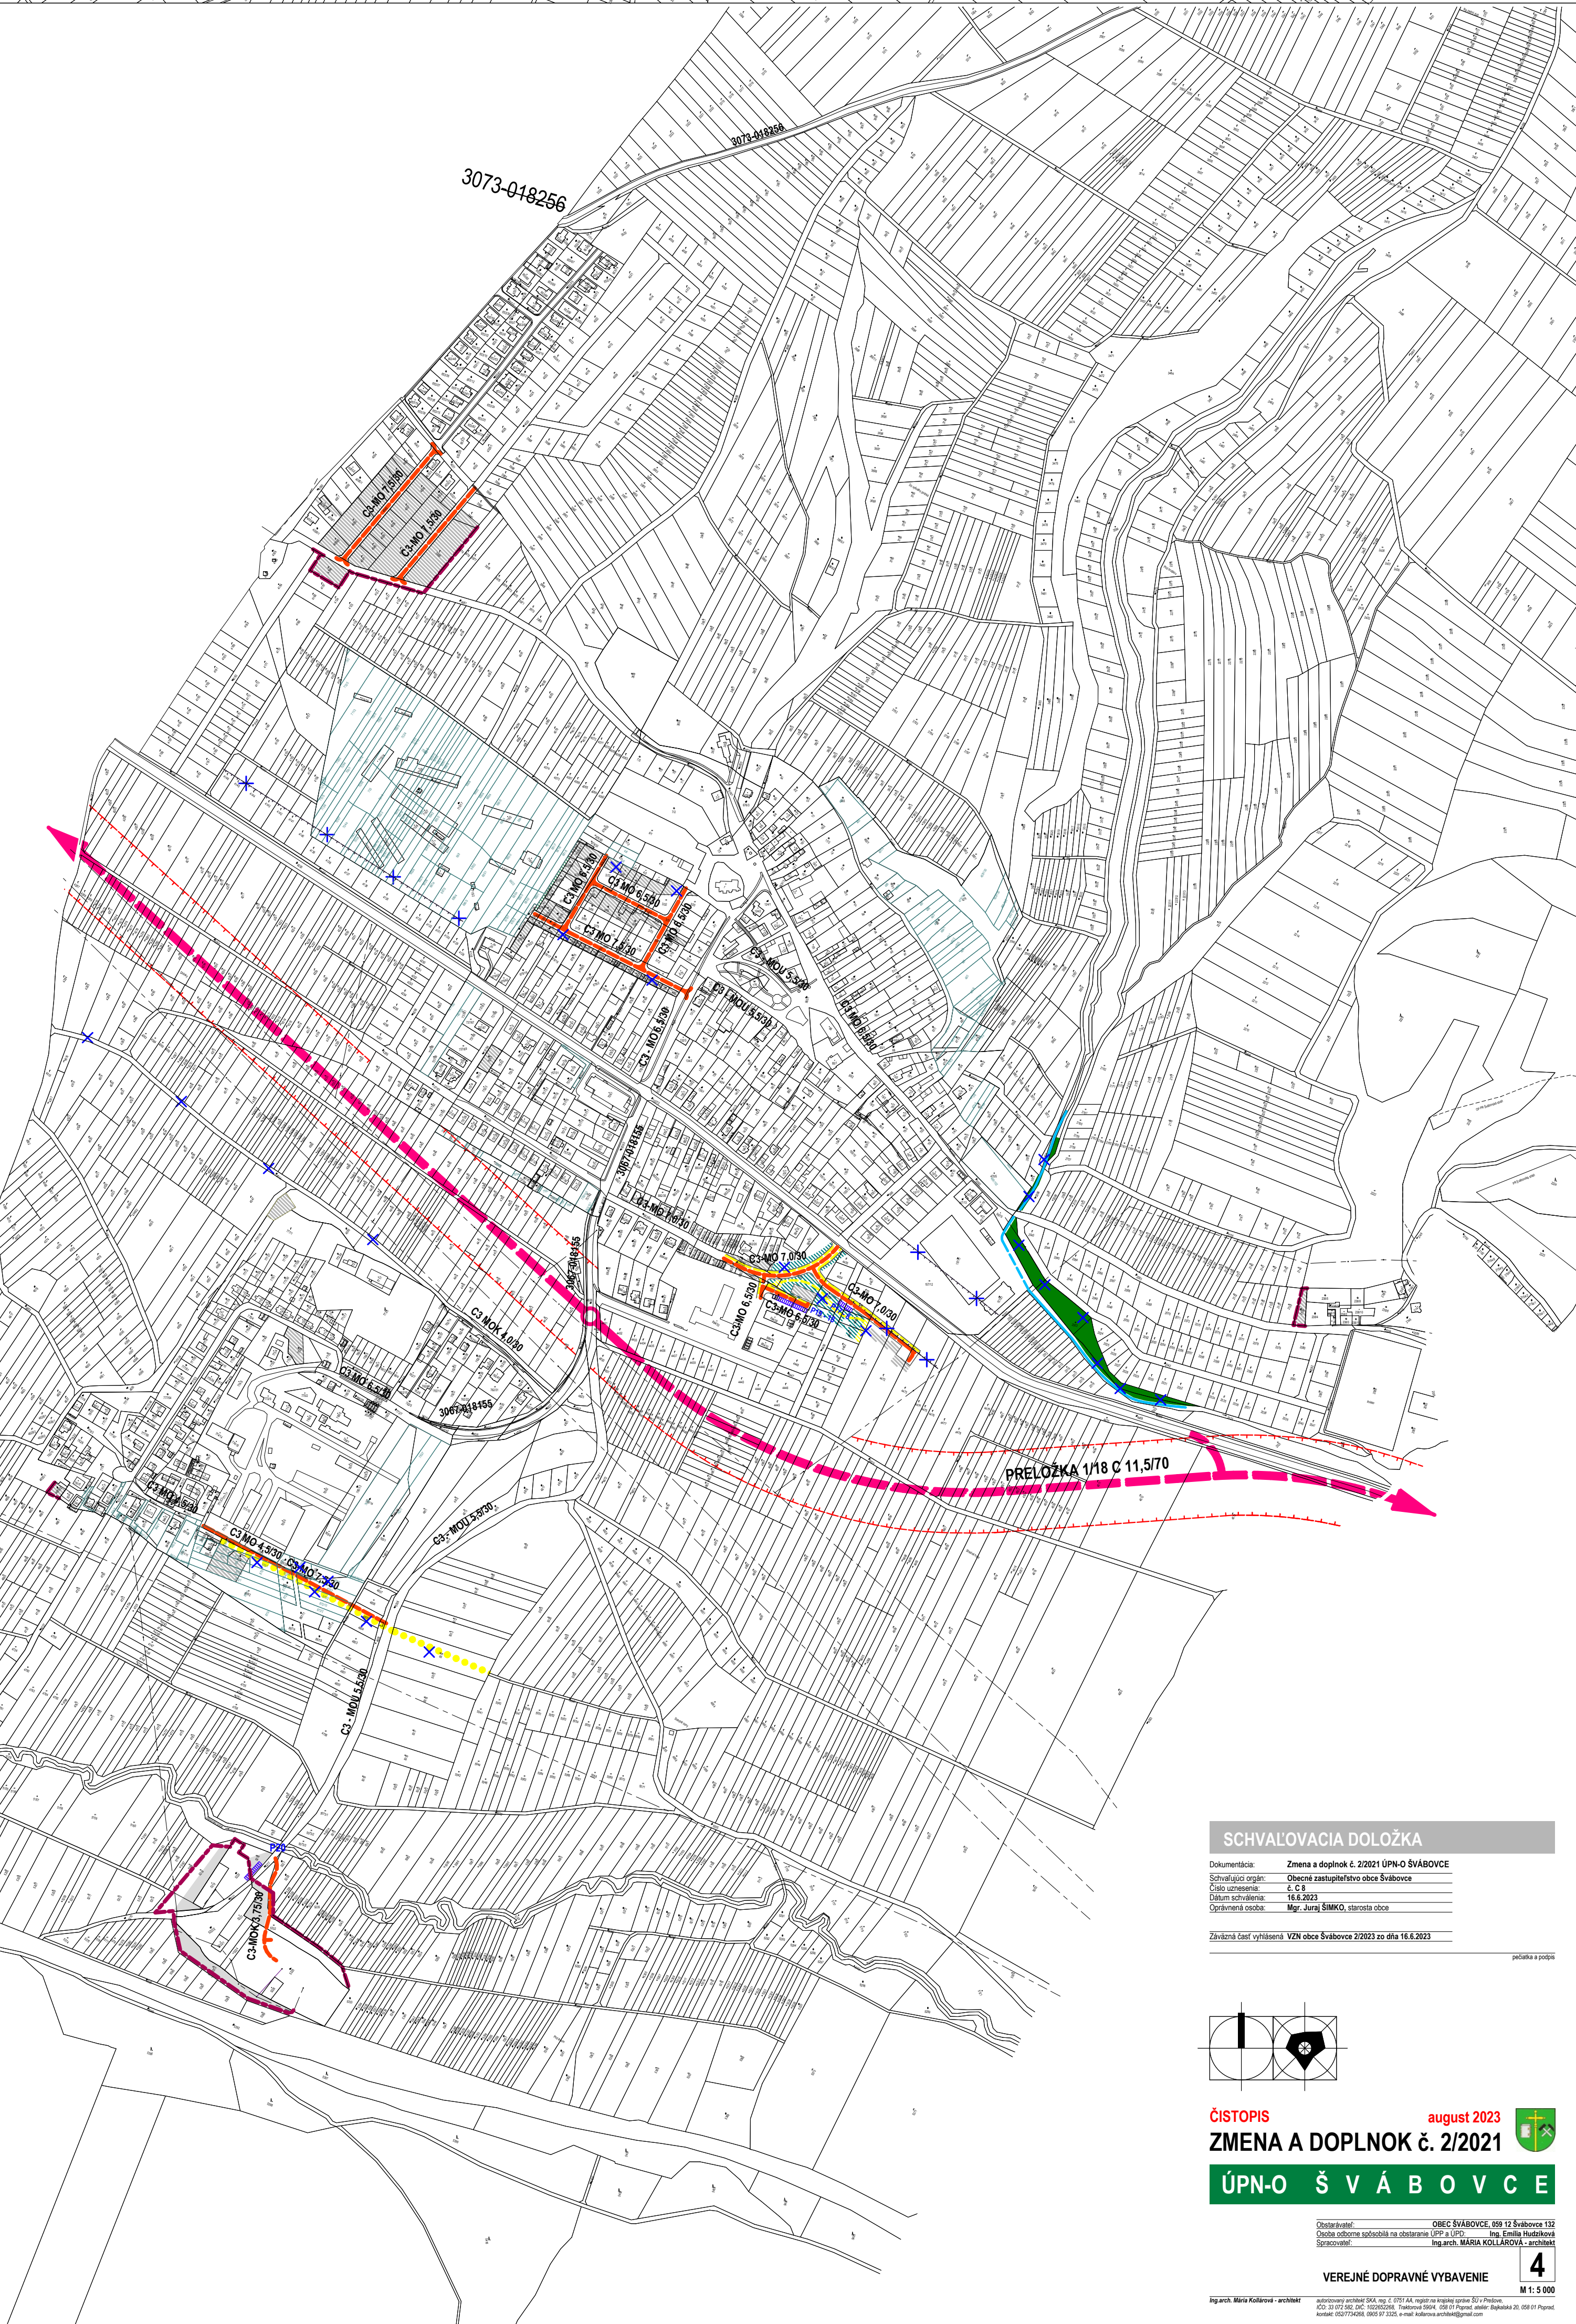

SCHVALOVACIA DOLOŽKA

Dokumentácia: Zmena a doplnok č. 2/2021 ÚPN-O ŠVÁBOVCE
 Schvaľujúci orgán: Obecné zastupiteľstvo obce Švábovce
 Číslo uznesenia: č. C 8
 Dátum schvárenia: 16.6.2023
 Oprávnená osoba: Mgr. Juraj ŠIMKO, starosta obce

Záväzná časť vyhlásená VZN obce Švábovce 2/2021 zo dňa 16.6.2023

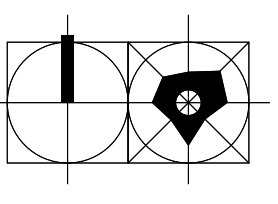

ČISTOPIS august 2023
ZMENA A DOPLNOK č. 2/2021
ÚPN-O ŠVÁBOVCE

Objavované: OBC ŠVÁBOVCE, 090 12 Švábovce 132
 Osoba odbornou spôsobilosťou na obstarávanie ÚPN a ÚPZ: Ing. Emília Hudečková
 Spracovanie: Ing. arch. Mária KOLLÁROVÁ - architektka

VEREJNÉ DOPRAVNÉ VYBAVENIE