


| stav | návrh | výhľad |
|------|-------|---|
| — | — | hranica zastavaného územia obce vyhlásená k 1.1.1990 |
| — | — | ochranné pásma |
| — | — | plochy krajinnej a krajinársky hodnotnej zelene |
| — | — | plochy sadovnícky a parkovo upravenej verejnej zelene |
| — | — | plochy ochrannej a izolačnej zelene |
| — | — | plochy špeciálnej zelene (cintorín) |
| — | — | urbanizované plochy |
| — | — | vodné toky |
| — | — | cesta I. triedy |
| — | — | miestna obslužná komunikácia |
| — | — | účelové komunikácie nespevnené - poľné cesty |
| — | — | účelové komunikácie spevnené |
| — | — | pešie trasy a verejné priestranstvá |
| — | — | cyklotrasy |
| — | — | parkovisko - počet stojísk |

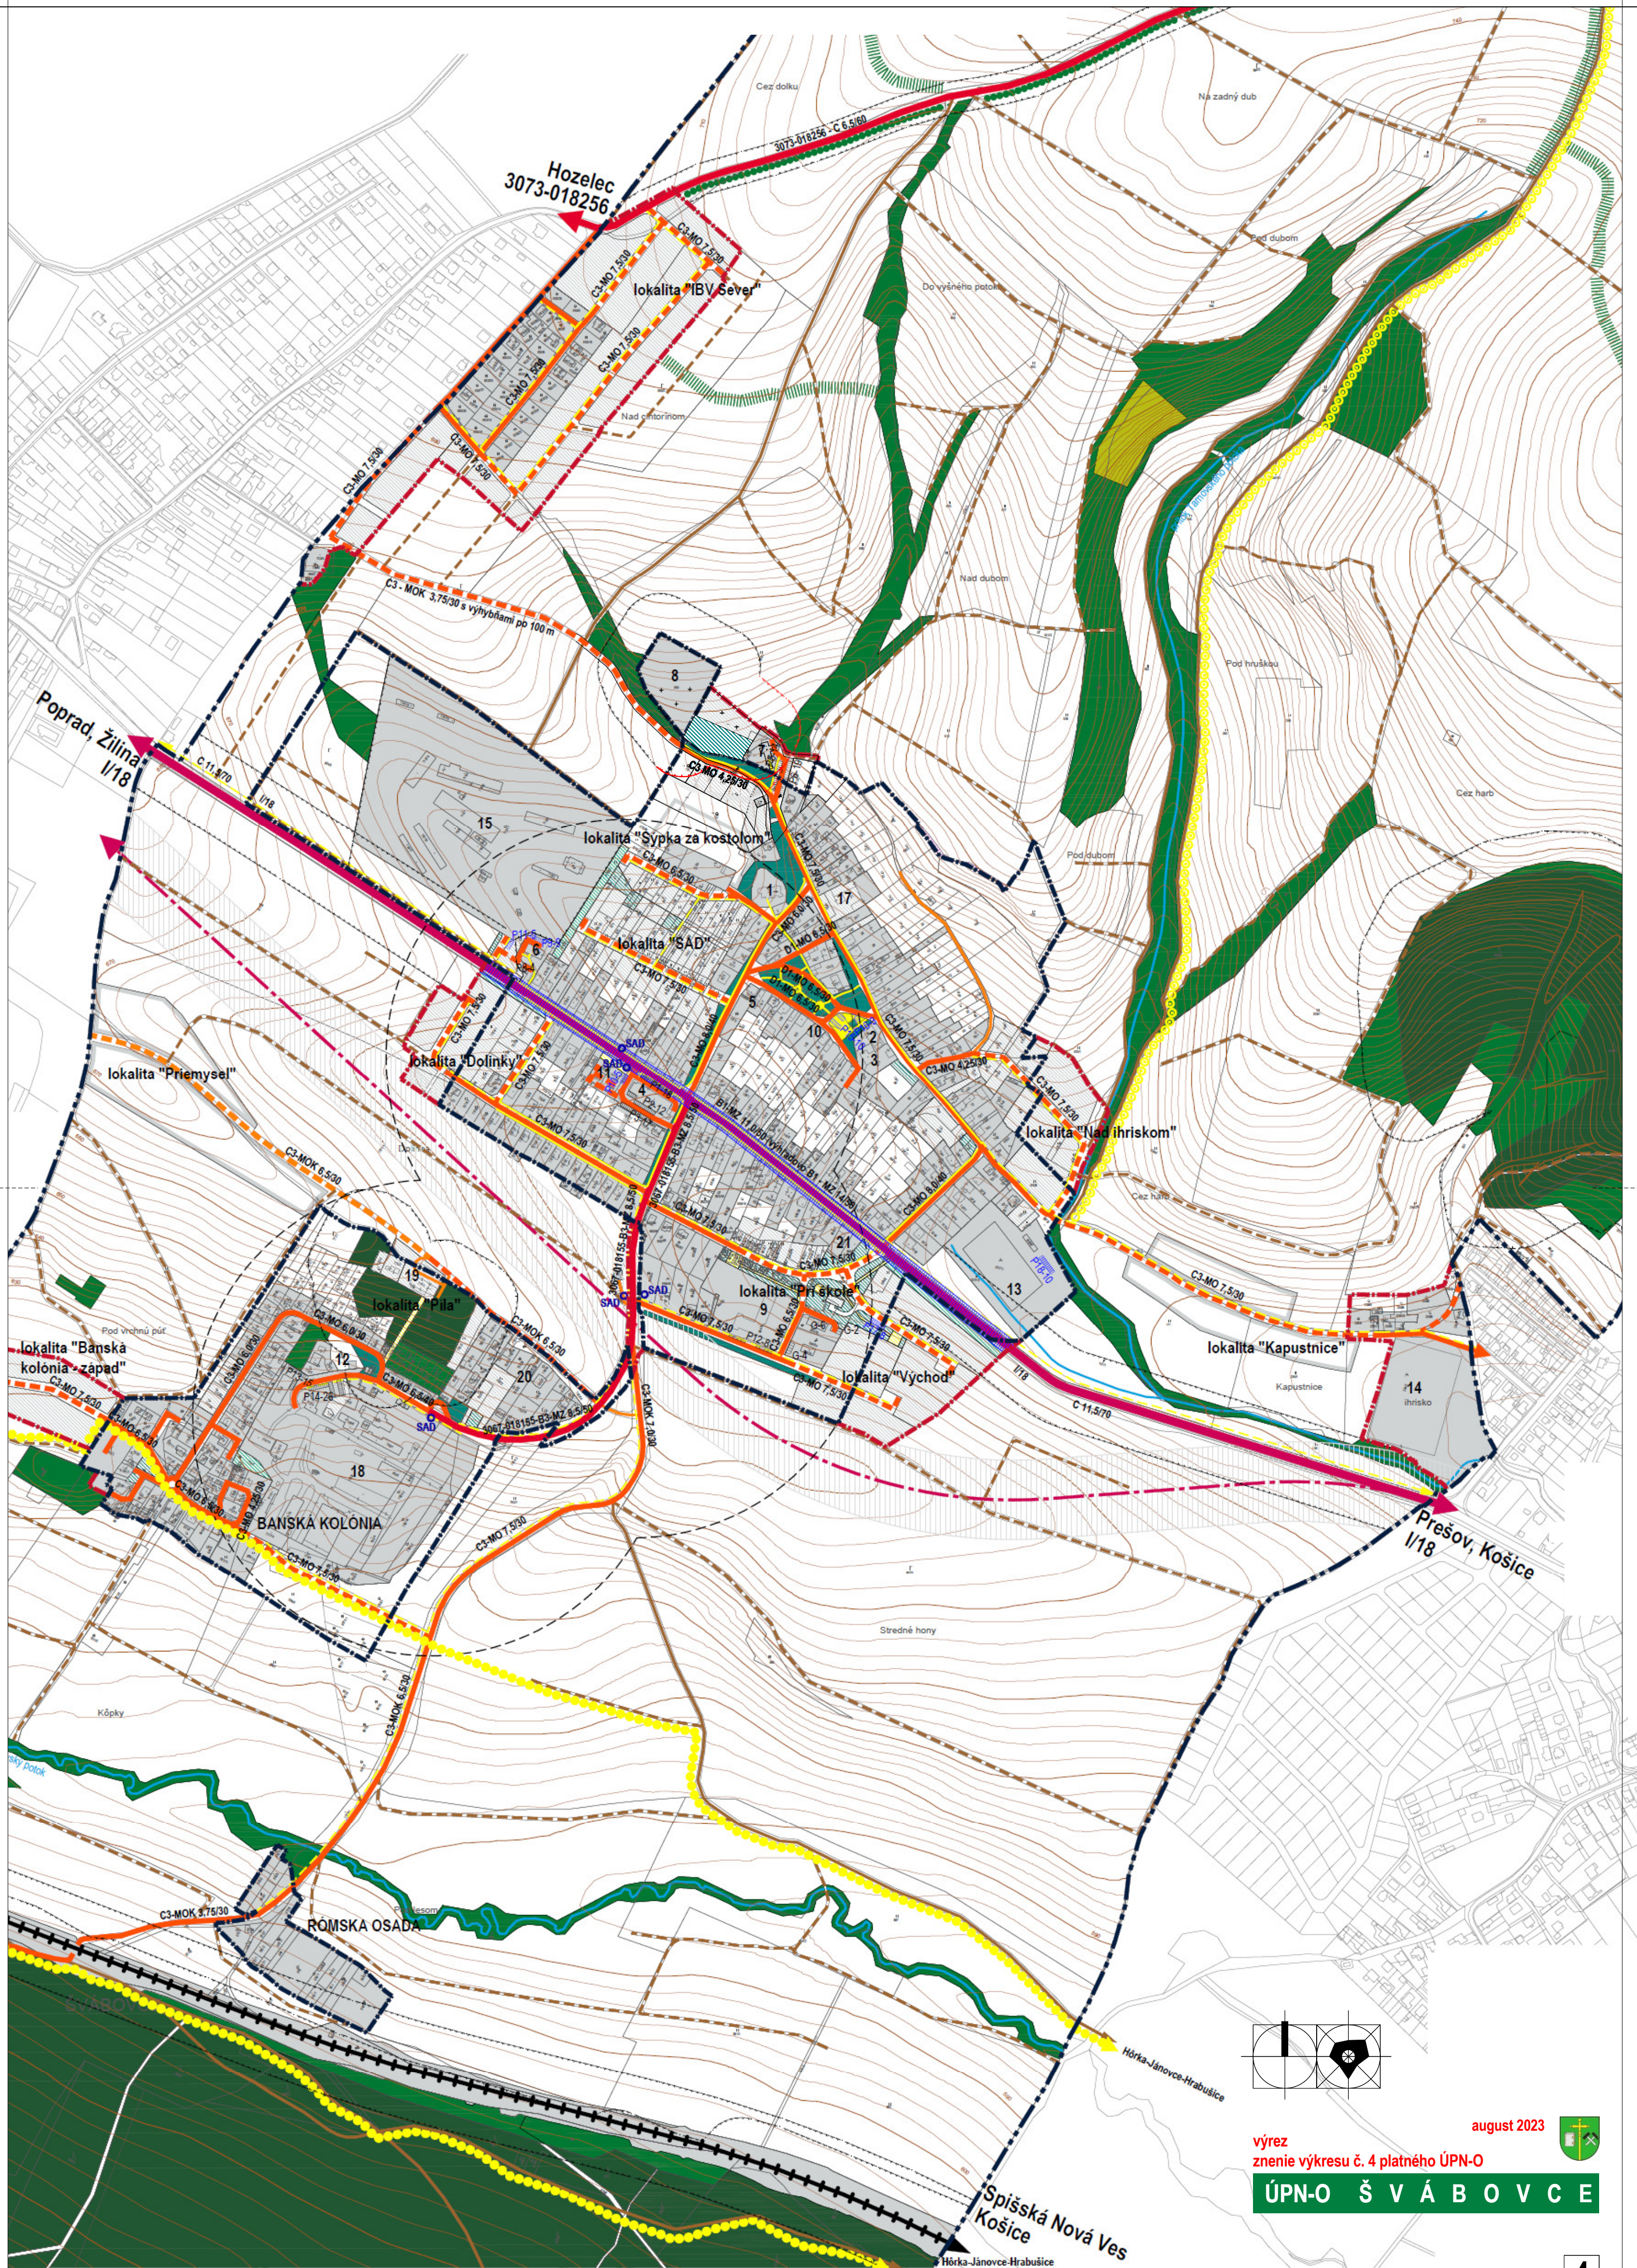

august 2023

výrez
znenie výkresu č. 4 platného ÚPN-O

ÚPN-O Š V Á B O V C E