



ÚZEMNÝ PLÁN OBCE

Š V Á B O V C E

VEREJNÉ TECHNICKÉ VYBAVENIE - VODNÉ HOSPODÁRSTVO

5

Legenda	
stav	návrh / vyhlád
	hranica katastrálneho územia
	hranica zastavaného územia obce vymedzená k 1.1.1990
	ochranné pásmo
	ochranné pásmo letiska (náletový kužel)
	urbanizované plochy
	vodné toky
	minerálne pramene
	diaľkový vodovod
	vododiel Svábovce
	čerpacia stanica vodovodu
	plánovaná rekonštrukcia diaľkového vodovodu pre obce Hôrka a Jánovca
	vodovodný privádzač z vododielu pre obec Svábovce
	vodovod v obci
	požiarny hydrant
	pôvodná splašková kanalizácia
	pôvodná kanalizácia v obci - bude slúžiť ako dažďová kanalizácia
	nová splašková kanalizácia
	vlastná žumpa
	odvodňovací kanál
	upravený vodný tok (existujúci a navrhovaný)
	odvodnené plochy (drenáž)

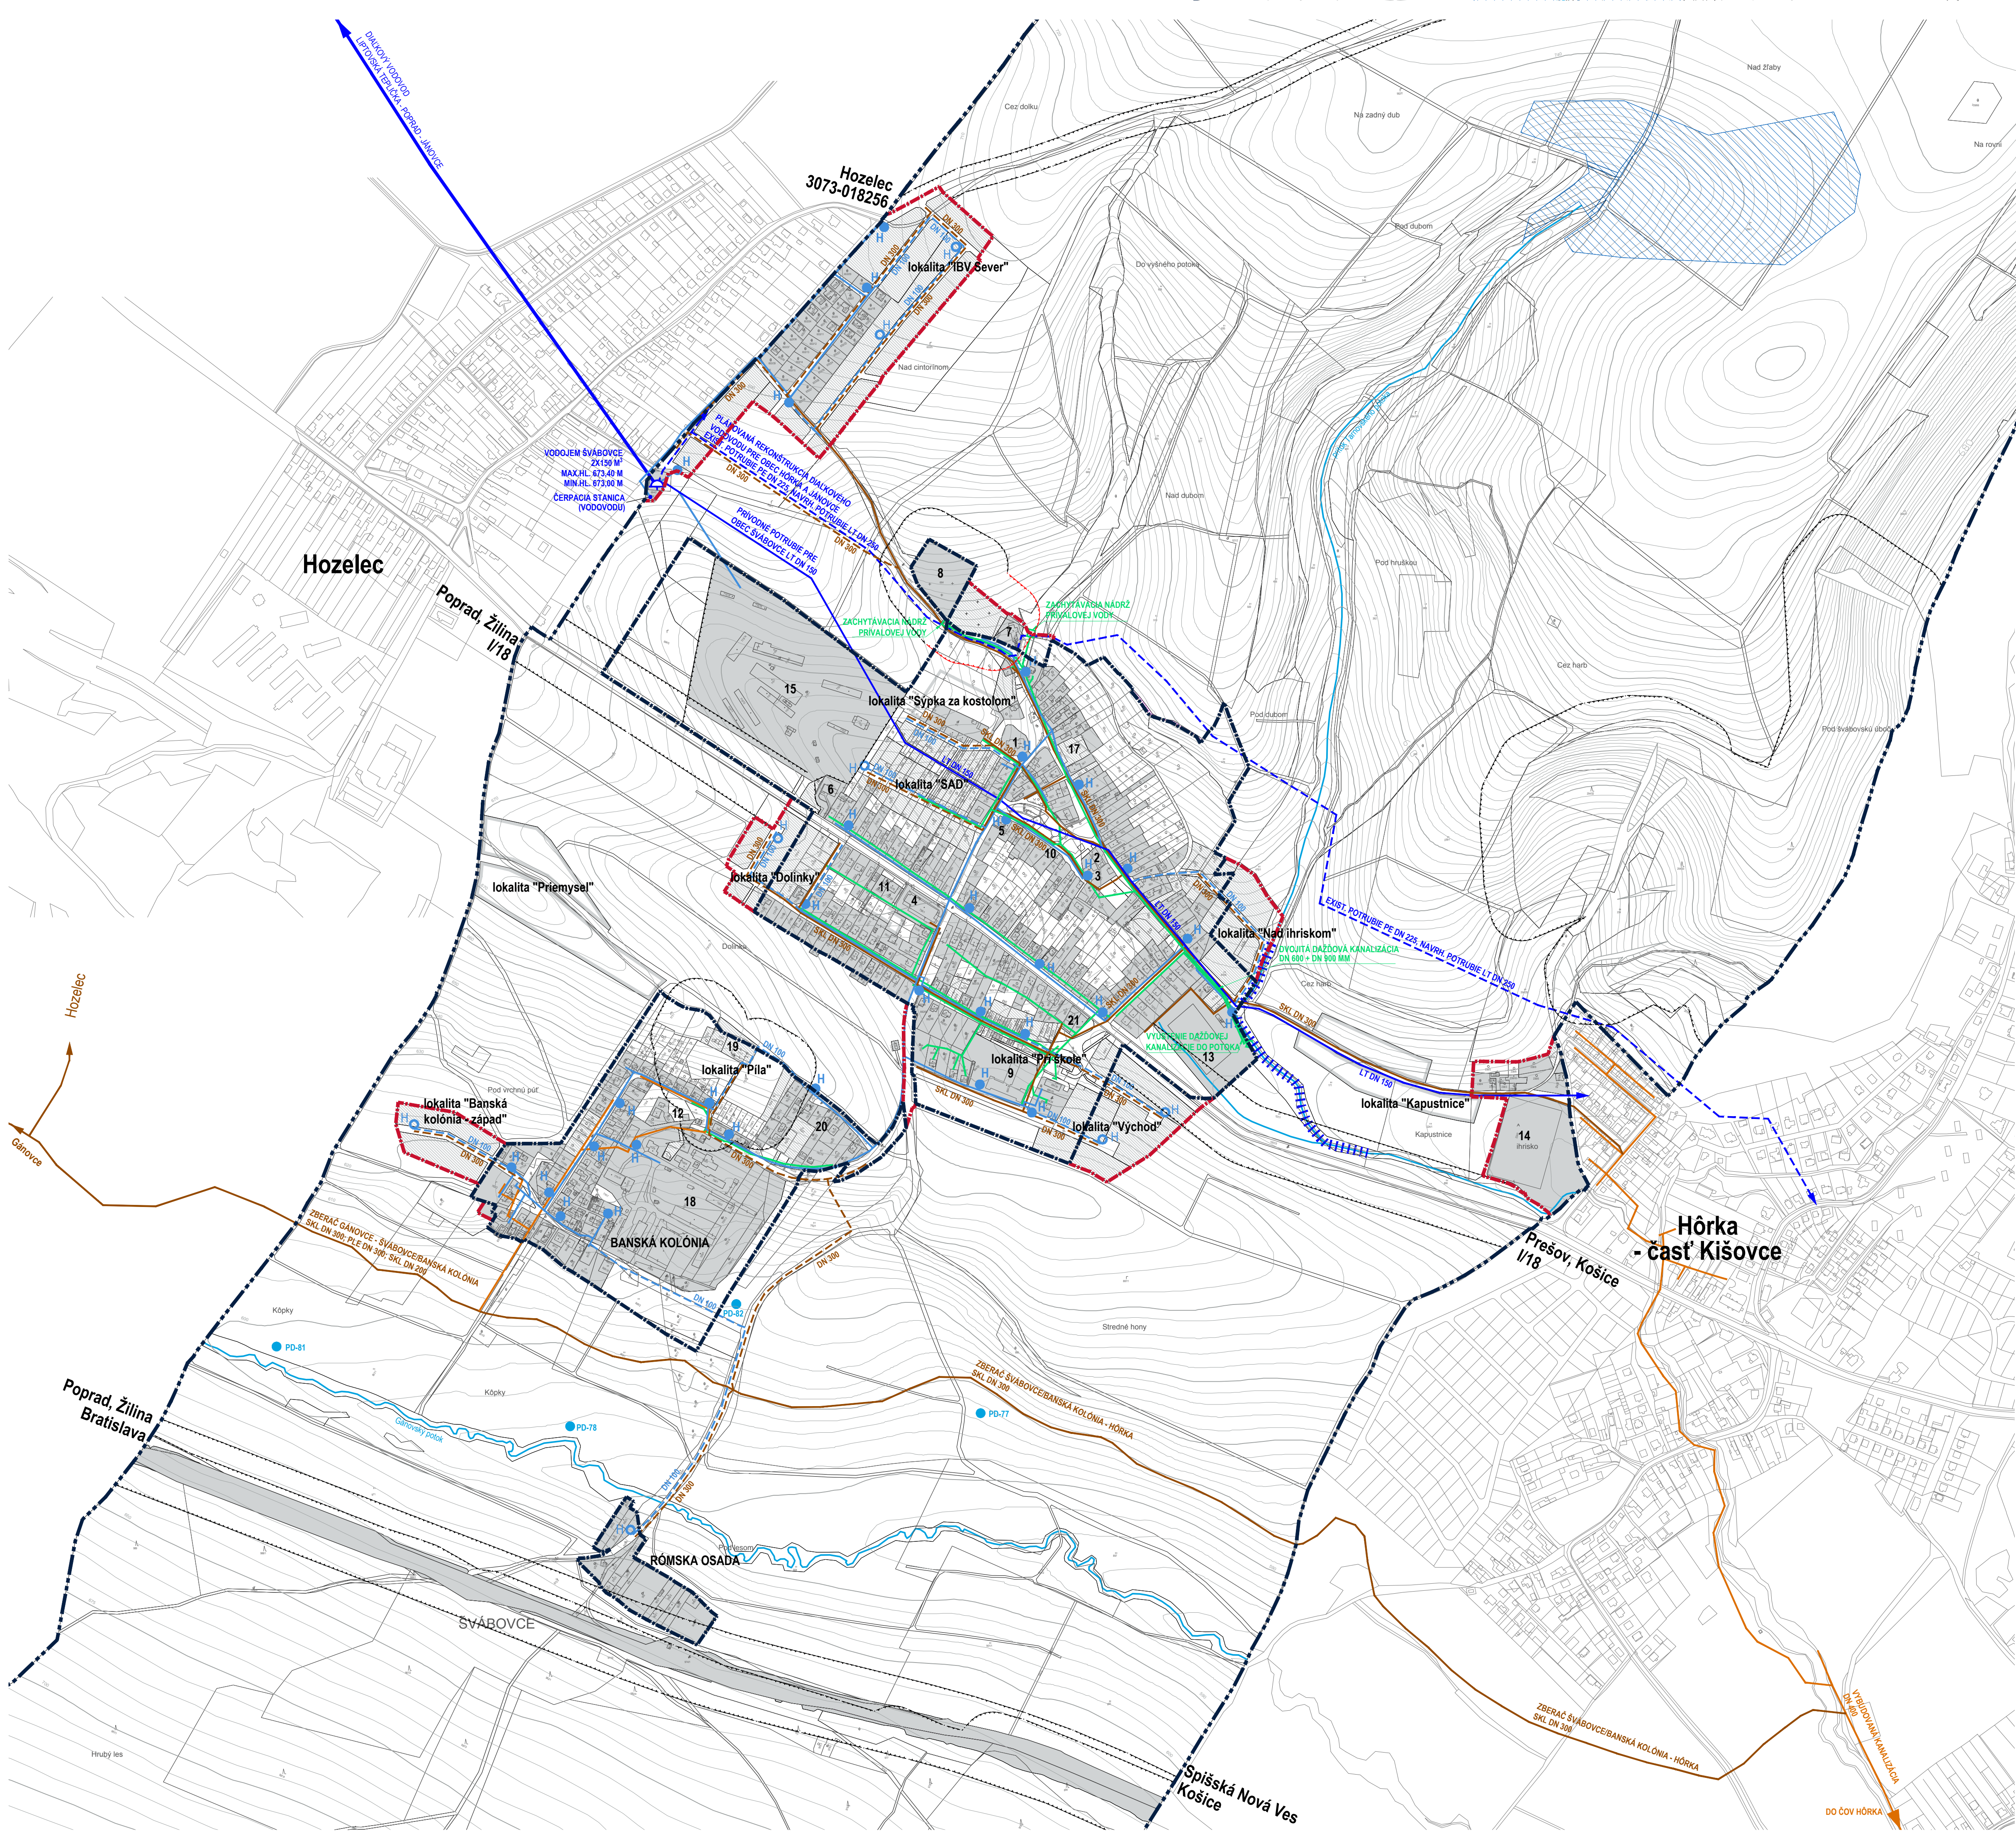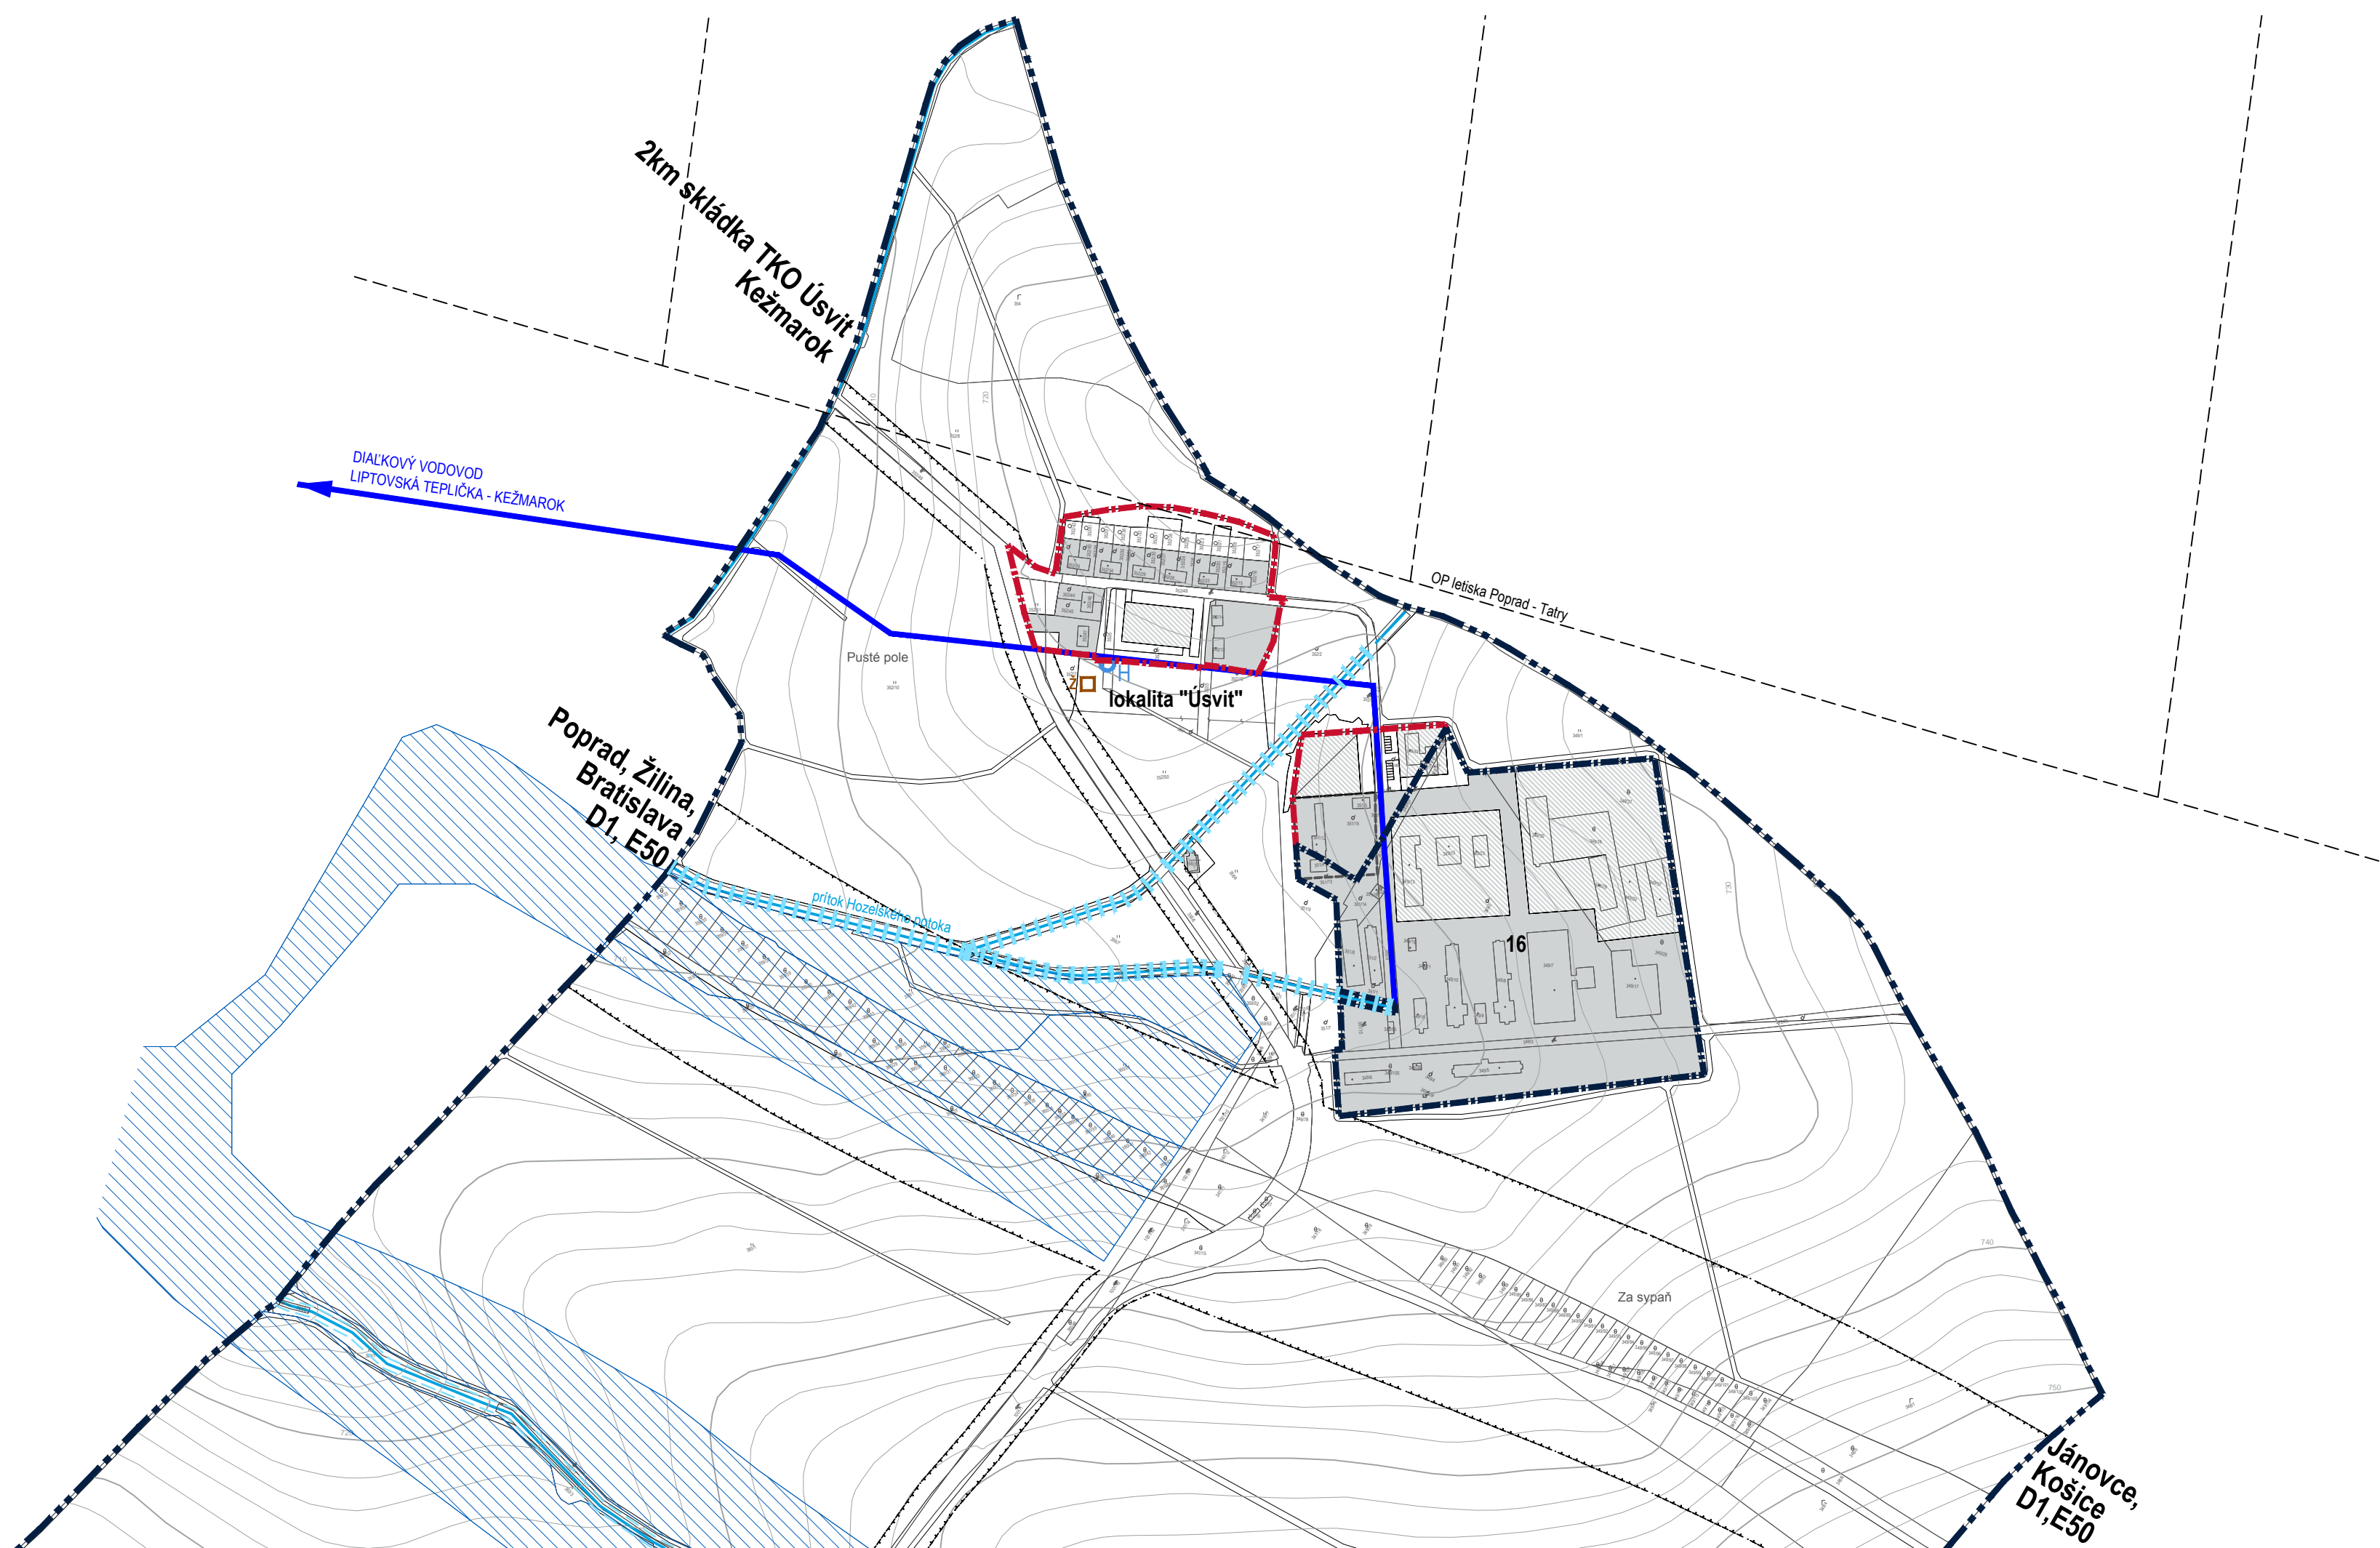

Druhy pozemkov	
	orná pôda
	trvalé trvalé porasty
	záhrada
	ostatná plocha (lúčna, sídlisková zeleň, park)
	lesný pozemok
	cintorín
	ostatná plocha (výmle, vysoké medze s krovím)
	zastavaná plocha a nádvorie
	ostatná plocha (manipulačná a skládová plocha)
	stavebné objekty - budovy
	kostol
	vodný tok
	cesta, komunikácia

- LEGENDA OBJEKTOV OBČANSKEJ VYBAVENOSTI**
- RÍMSKOKATOLICKÝ KOSTOL
 - EVANJELICKÝ KOSTOL
 - FARSKÝ ÚRAD
 - POLYFUNKČNÝ OBJEKT OV (OBEČNÝ ÚRAD, VEREJNÉ STRAVOVANIE, VEREJNÉ UBYTOVANIE, KNIŽNICA, OBEČNÝ KLUB)
 - POŽIARNÁ ZBROJNICA
 - ZDRAVOTNÉ STREDISKO, LEKÁREŇ
 - DOM SMŮTKU
 - CINTORÍN
 - ZÁKLADNÁ ŠKOLA, MATERSKÁ ŠKOLA
 - EVANJELICKÁ MATERSKÁ ŠKOLA
 - MALOOBCHOD
 - MALOOBCHOD (POTRAVINY) BAŇA
 - IHRISKO ŠVÁBOVCE
 - IHRISKO HÔRKA
 - POLNOHOSPODÁRSKE DRUŽSTVO ŠVÁBOVCE
 - POLNOHOSPODÁRSKE DRUŽSTVO ÚSVIT
 - BÝVALÁ EVANJELICKÁ FARA
 - STROJÁRENSKÝ VÝROBNÝ AREÁL (BÝVALÉ ŽELEZORUDNÉ BANE)
 - AREÁL PRE ŠPORT A REKREÁCIU
 - MLYN
 - PNEUSERVIS

- EXISTUJÚCE EVIDOVANÉ MINERÁLNE PRAMENE (STAV K R. 1999):**
- PD 77 Kvašnica na lúke
 - PD 78 Pri potoku za haldou I
 - PD 81 Výver z meliorácie
 - PD 82 Prameň pri bani

Územný plán schválený Obecným zastupiteľstvom obce Švábovce dňa 11.7.2016 uznesením č. C6.
Záväzná časť vyhlásená VZN obce Švábovce č. 1/2016 zo dňa 11.7.2016, ktoré nadobudlo účinnosť 27.7.2016.

Ing. Ján Mlynár, starosta obce

poznámka:
pre spracovanie ÚPN-O boli využité aj niektoré podklady zo spracovaných Prieskumov a rozborov z r. 2006 (spracovateľ: Ing. arch. Dušan Genčanský), hlavne Krajinnoekologický plán - grafická a textová časť (spracovateľ: p. Milan Barlog)

ČISTOPIS JÚL 2016

ÚZEMNÝ PLÁN OBCE

Š V Á B O V C E

Obstarávateľ: **OBEC ŠVÁBOVCE**, 059 12 Švábovce 132
 Odbor: odborne spôsobilá na obstarávanie ÚPN a ÚPÚ: Ing. Emília Huzáková
 Spracovateľ: Ing. arch. Mária Kollárová - architekt
 urbanizmus: Ing. arch. Mária Kollárová, Ing. arch. Zdenka Augustínová,
 doprava: Ing. arch. Milan Barlog
 vodovod a kanalizácia: Ing. Milan Barlog
 železnica a doprava: Ing. arch. Milan Barlog
 verejné technické vybavenie: Ing. arch. Dušan Genčanský
VEREJNÉ TECHNICKÉ VYBAVENIE - VODNÉ HOSPODÁRSTVO

autovývoj architekt SKA, s.r.o. z 0797 AA, registri na registri agenta ŠÚ v Prešove.
 IČO: 31 072 862, OČ: 102000000, Právnická osoba s právom zmluvy
 sídlo: Banská 20, 059 01 Poprad, kontakty: 0527774268, 0905 07 3325, e-mail: kollovam@staviva.sk

5
M 1:5000