


stav	návrh	výhlád
		hranica zastavaného územia obce vyhlásená k 1.1.1990
		urbanizované plochy
		vododiem Švábovce
		plánovaná rekonštrukcia diaľkového vodovodu pre obec Hôrka a Jánovce
		vodovod v obci
		požiarny hydrant
		pôvodná kanalizácia v obci/navrhovaná dažďová kanalizácia
		nová splašková kanalizácia
		vodný tok
		navrhovaná trasa preložky cesty I/18 a jej OP
		trasy, hranice a vymedzenia navrhované na zrušenie

ochranné pásmo vzletového a približovacieho priestoru letiska Poprad-Tatry

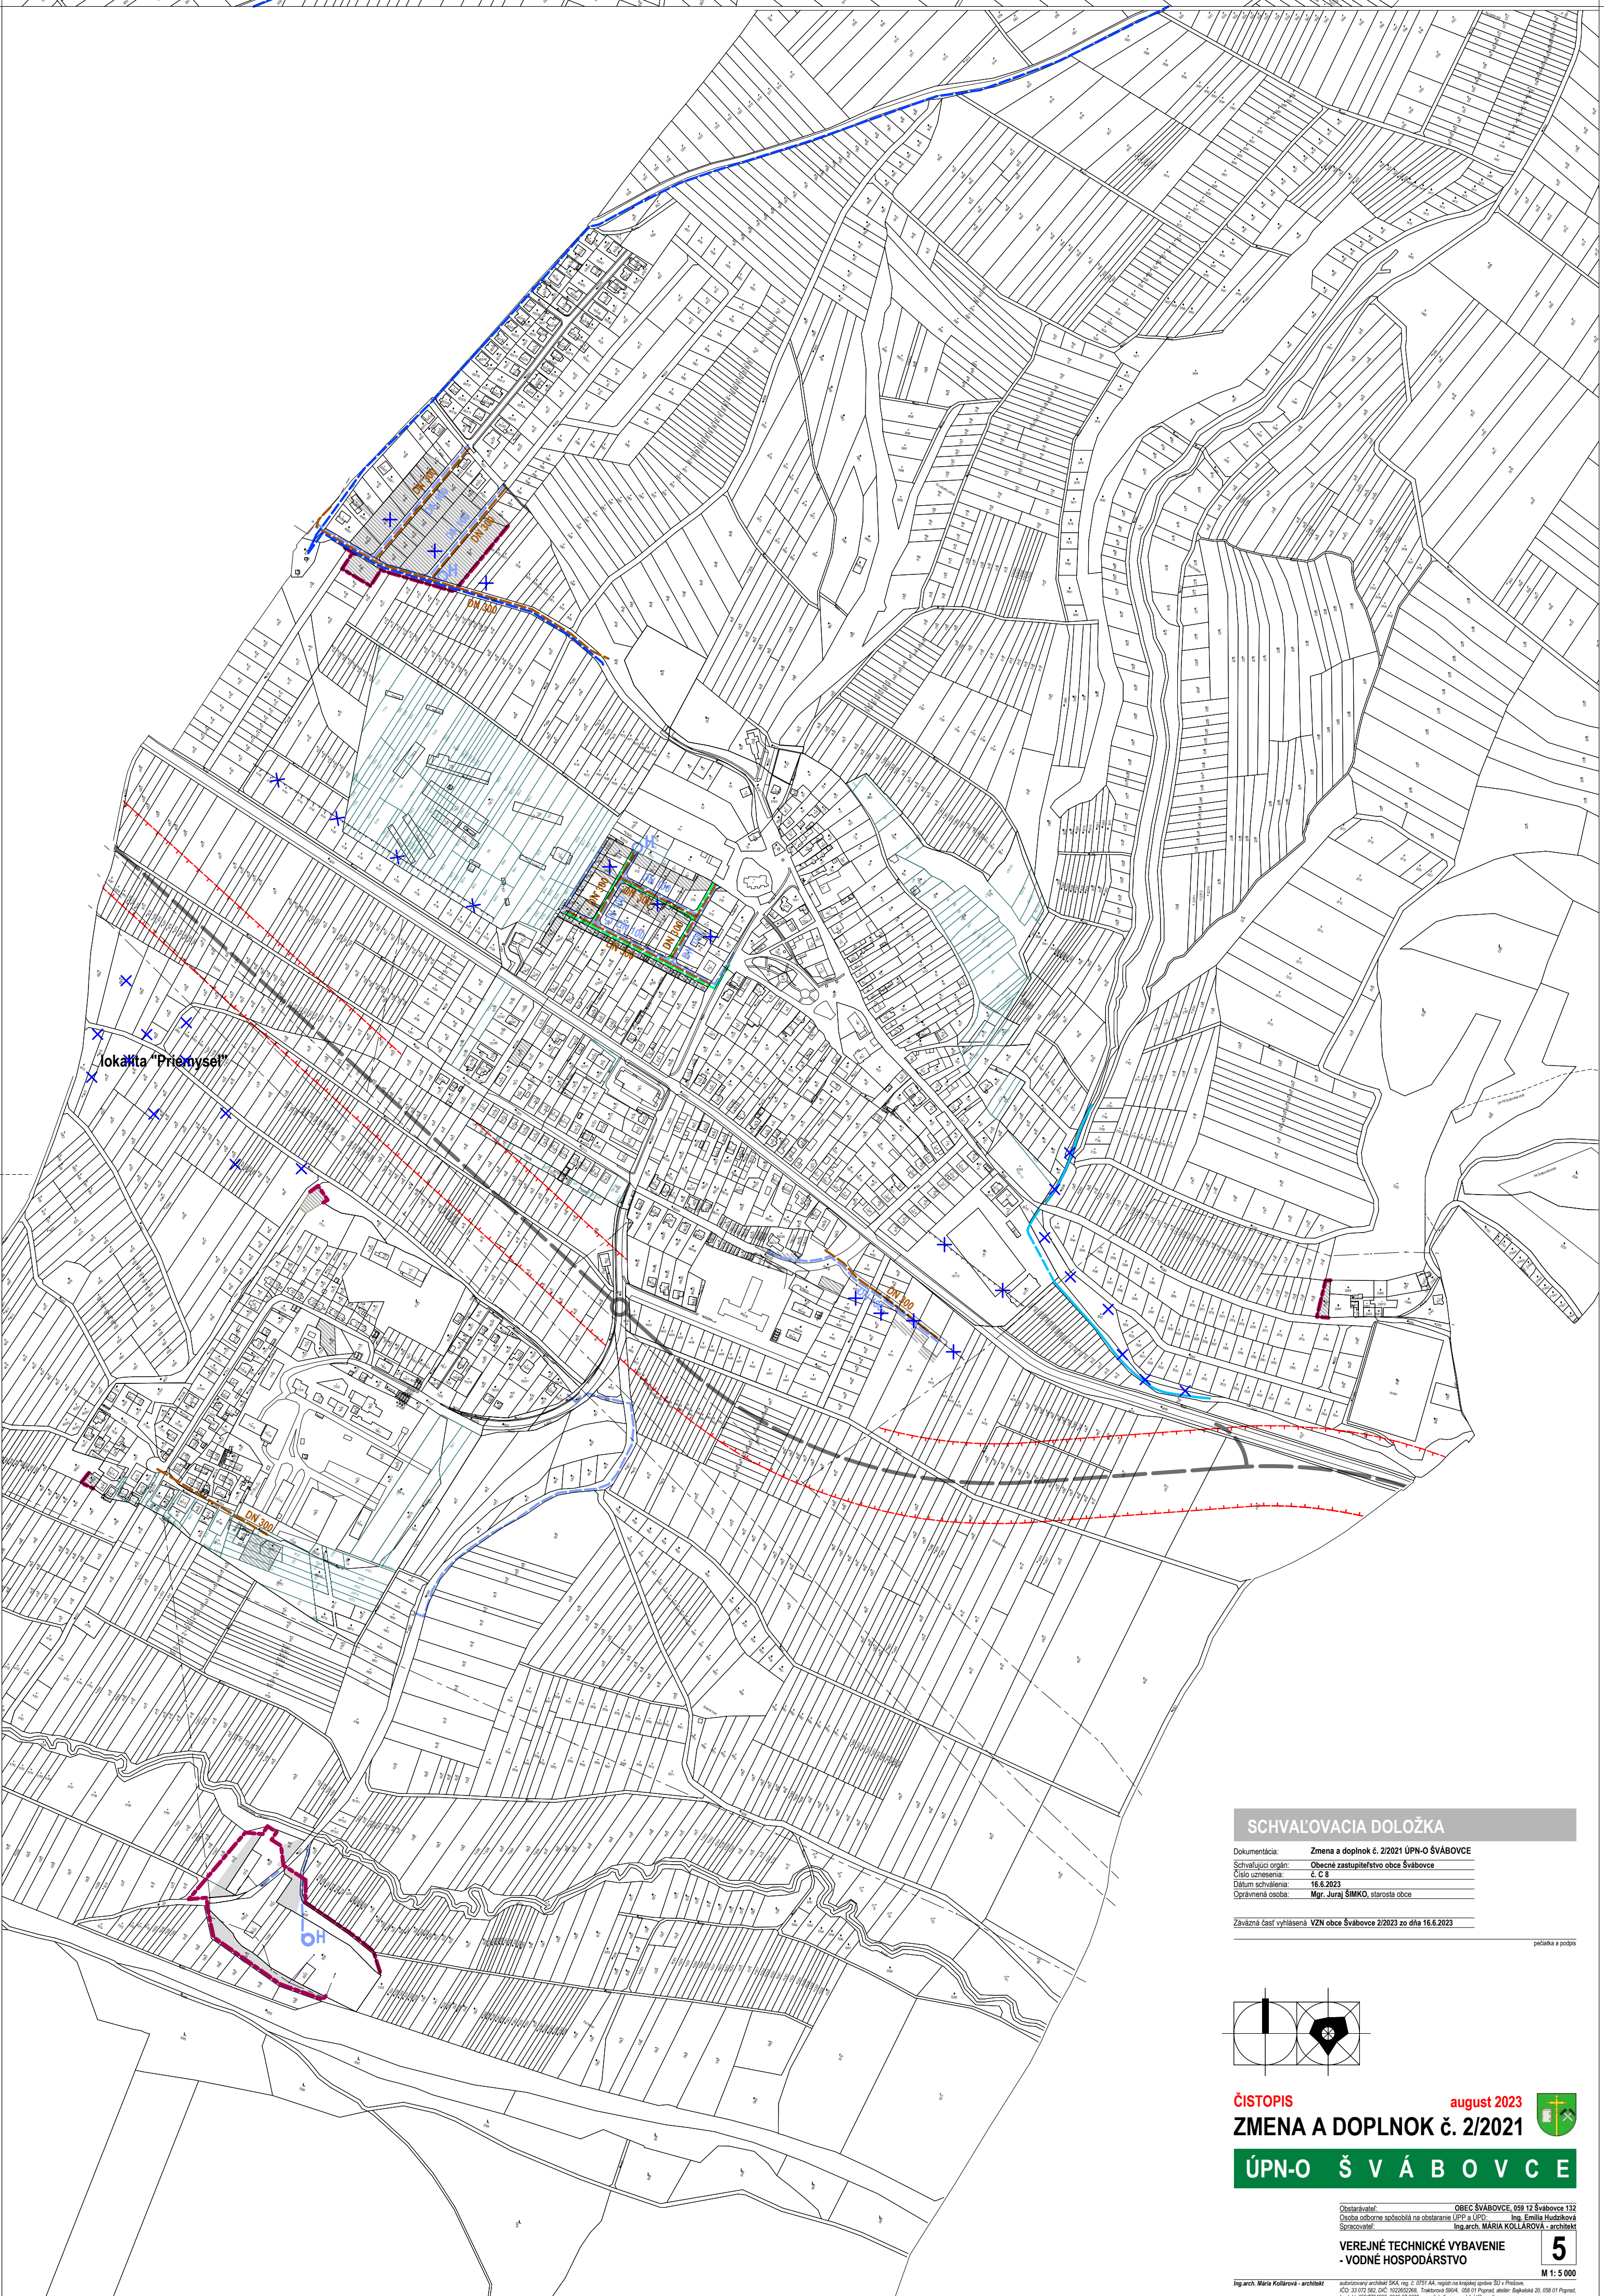

lokality "Priemysel"

SCHVAĽOVACIA DOLOŽKA

Dokumentácia: Zmena a doplnok č. 2/2021 ÚPN-O ŠVÁBOVCE


Schvaľujúci orgán: Obecné zastupiteľstvo obce Švábovce

Dáto uznesenia: č. C 8

Dátum schválenia: 16.6.2023

Oprávnena osoba: Mgr. Jozef ŠIMKO, starosta obce

Závazná časť vyhlásená: VZN obce Švábovce 2/2023 zo dňa 16.6.2023

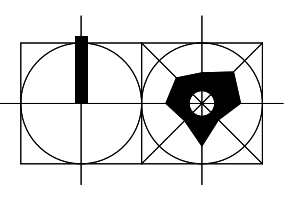

ČISTOPIS august 2023

ZMENA A DOPLNOK č. 2/2021

ÚPN-O ŠVÁBOVCE

Obstarávateľ: **OBEC ŠVÁBOVCE**, č. 12 Švábovce 132
 Osoba odbornou spôsobilou na obstarávanie ÚPP a ÚPN: **Ing. Emília Hudáková**
 Spolupracovník: **Ing. arch. Mária KOLLÁROVÁ - architektka**

**VEREJNÉ TECHNICKÉ VYBAVENIE
 - VODNÉ HOSPODÁRSTVO**

5

M 1: 5 000

Ing. arch. Mária Kollárová - architektka | autorizovaný projektant ÚPP, Ing. E. PŠP AK, projekt na kúpny príkaz SO v Prílohu, IČO: 31192 582, IČD: 102102208, Tlačiarňa 9004, IČO: 017 Poprad, email: kollarova@archkol.com, telefon: 051 733 618, 051 733 619, email: kollarova@archkol.com