Legenda

stav	návrh	výhľad	
			hranica zastavaného územia obce vyhlásená k 1.1.1990
			ochranné pásma
			plochy špeciálnej zelene (cintorín)
			urbanizované plochy
			diaľkový vodovod
			vodojem Švábovce
			plánovaná rekonštrukcia diaľkového vodovdu pre obec Hôrka a Jánovce
			vodovodný privádzač z vodojemu pre obec Švábovce
			vodovod v obci
H	H		požiarny hydrant
			pôvodná splašková kanalizácia
			pôvodná kanalizácia v obci - bude slúžiť ako dažďová kanalizácia
			nová splašková kanalizácia
			vodný tok
			upravený vodný tok (existujúci a navrhovaný)

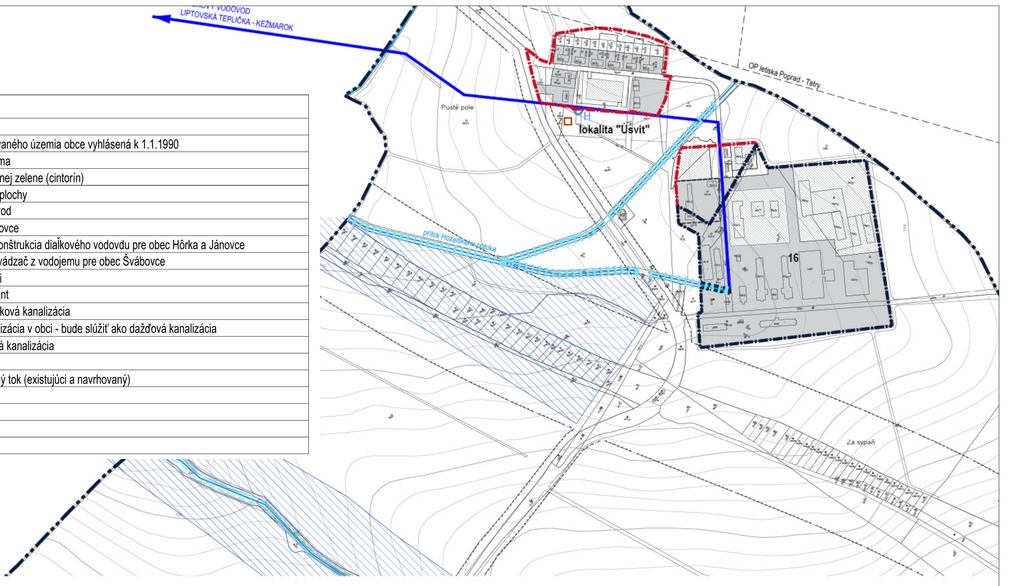

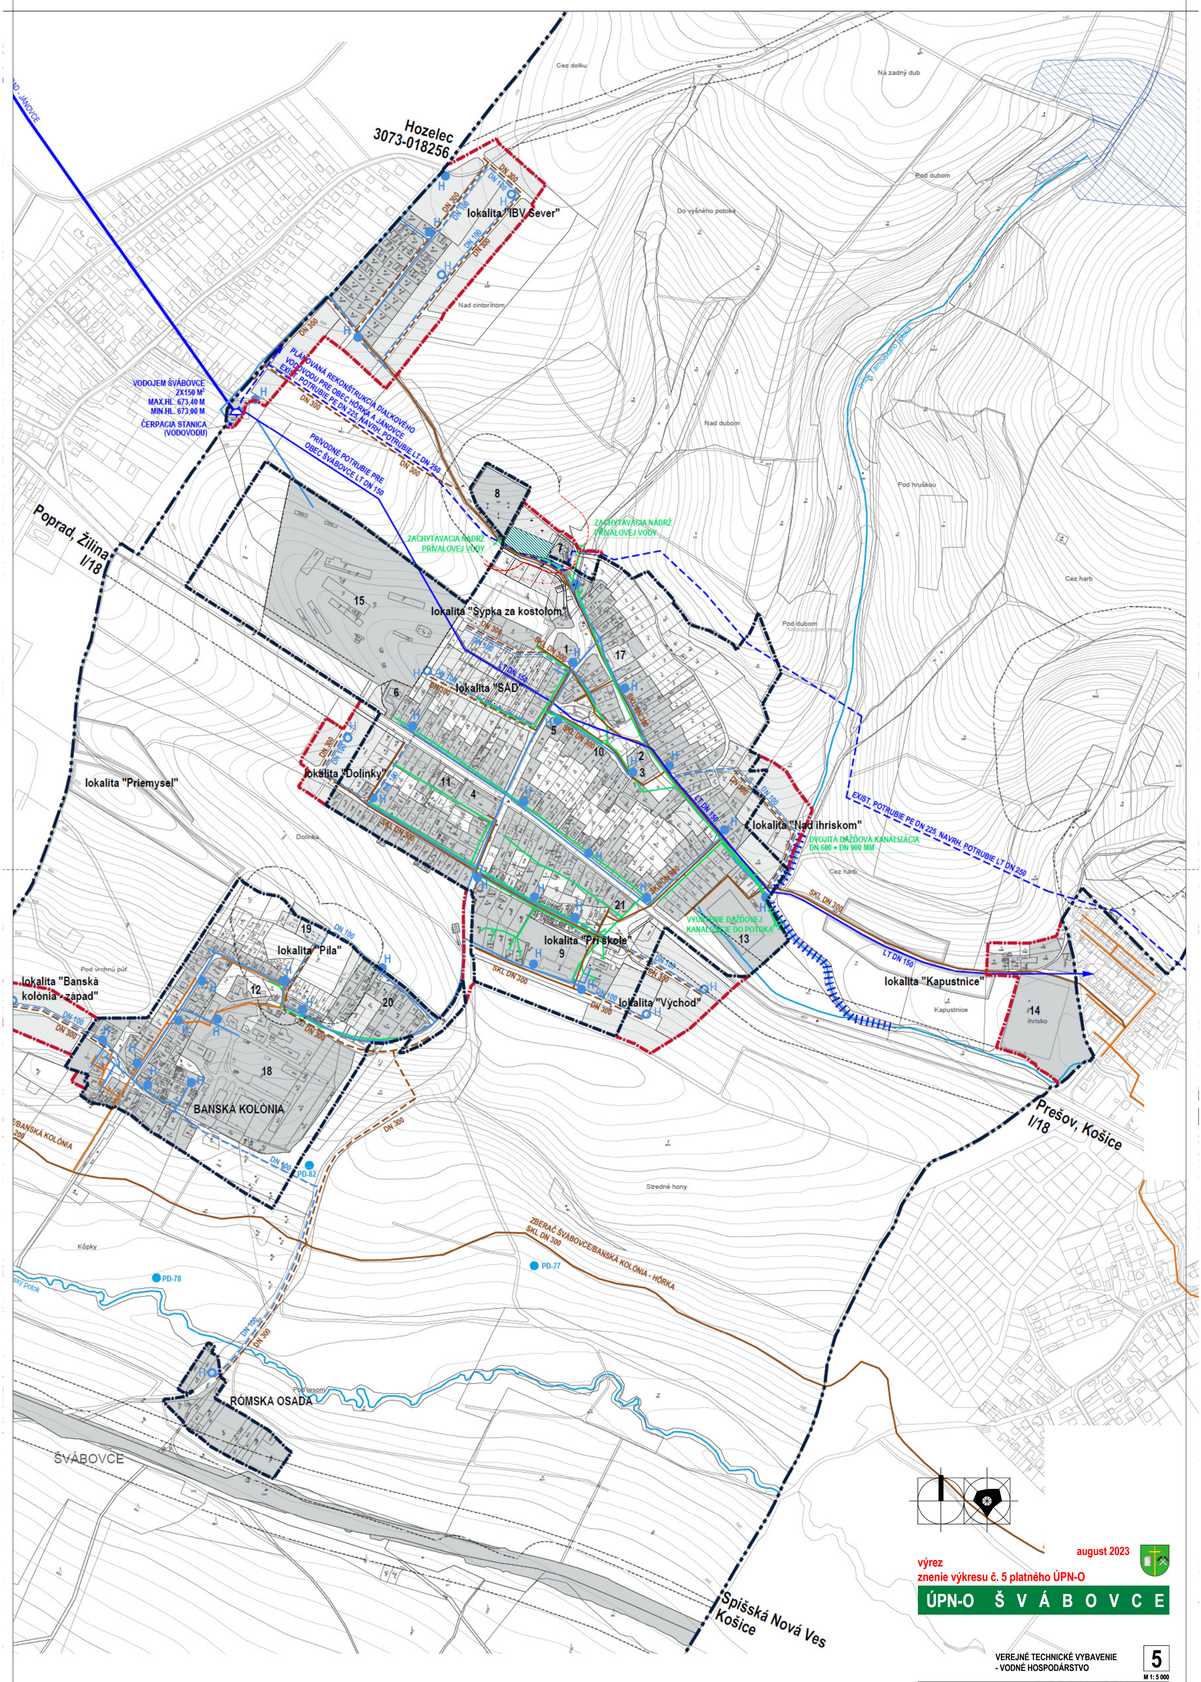

august 2023

výrez
znenie výkresu č. 5 platného ÚPN-O

ÚPN-O Š V Á B O V C E

VEREJNÉ TECHNICKÉ VYBAVENIE
- VODNÉ HOSPODÁRSTVO

5

M 1: 5 000

Ing.arch. Mária Kuličová - architekt
autorizovaný architekt SKA, reg. č. 2157 AA, zápis na zoznam správ. BO v Prešove,
IČO: 31 072 562, DIČ: 1020802306, Trebišovská 5904, 058 01 Poprad, ateliér: Bajkalská 20, 058 01 Poprad,
kontakt: 0907704284, 0905 87 3325, e-mail: kulicova.architekt@gmail.com