

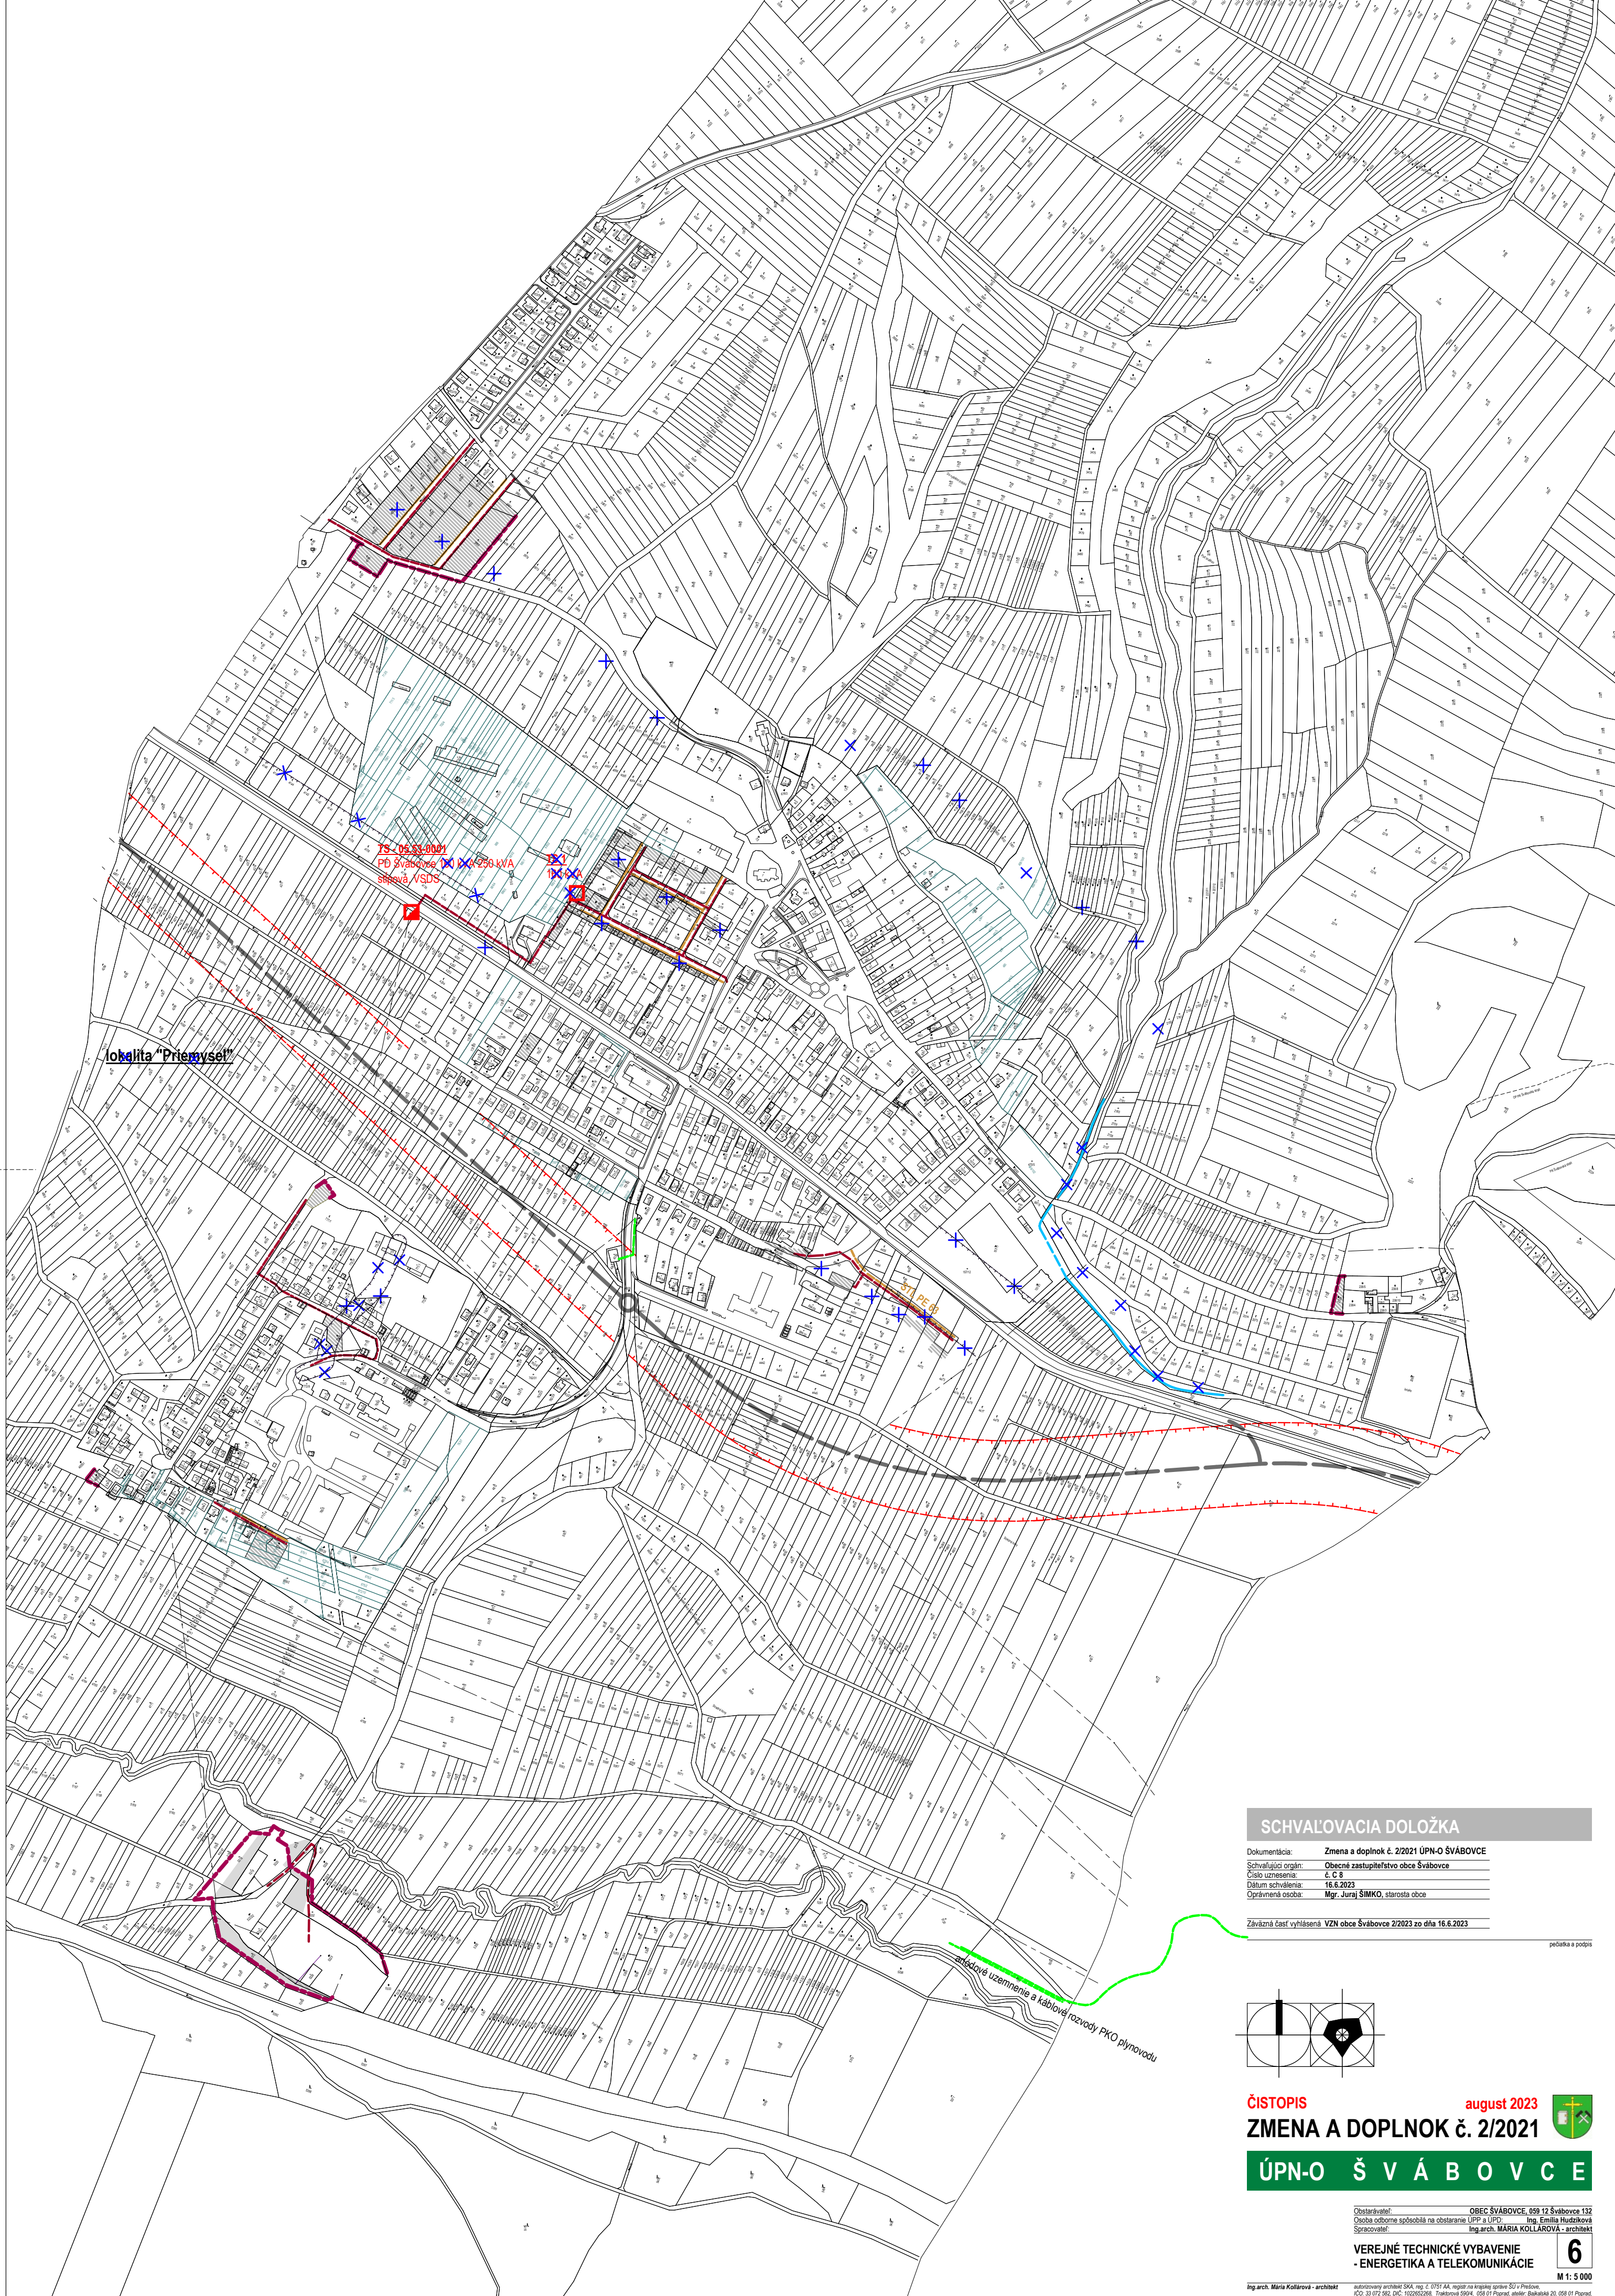


stav	návrh	vyhlád
		hranica zastavaného územia obce vyhlásená k 1.1.1990
		ochranné pásma
		urbanizované plochy
		STL plynovod
		káblové vedenie elektrickej energie VN 22 kV
		vzdušné vedenie elektrickej energie VN 22 kV
		káblový rozvod elektrickej energie NN
		trafostanica
		anódové uzemnenie a káblové rozvody katódovej ochrany (PKO) plynovodu
		navrhovaná trasa preložky cesty I/18 a jej OP
		trasy, hranice a vymedzenia navrhované na zrušenie

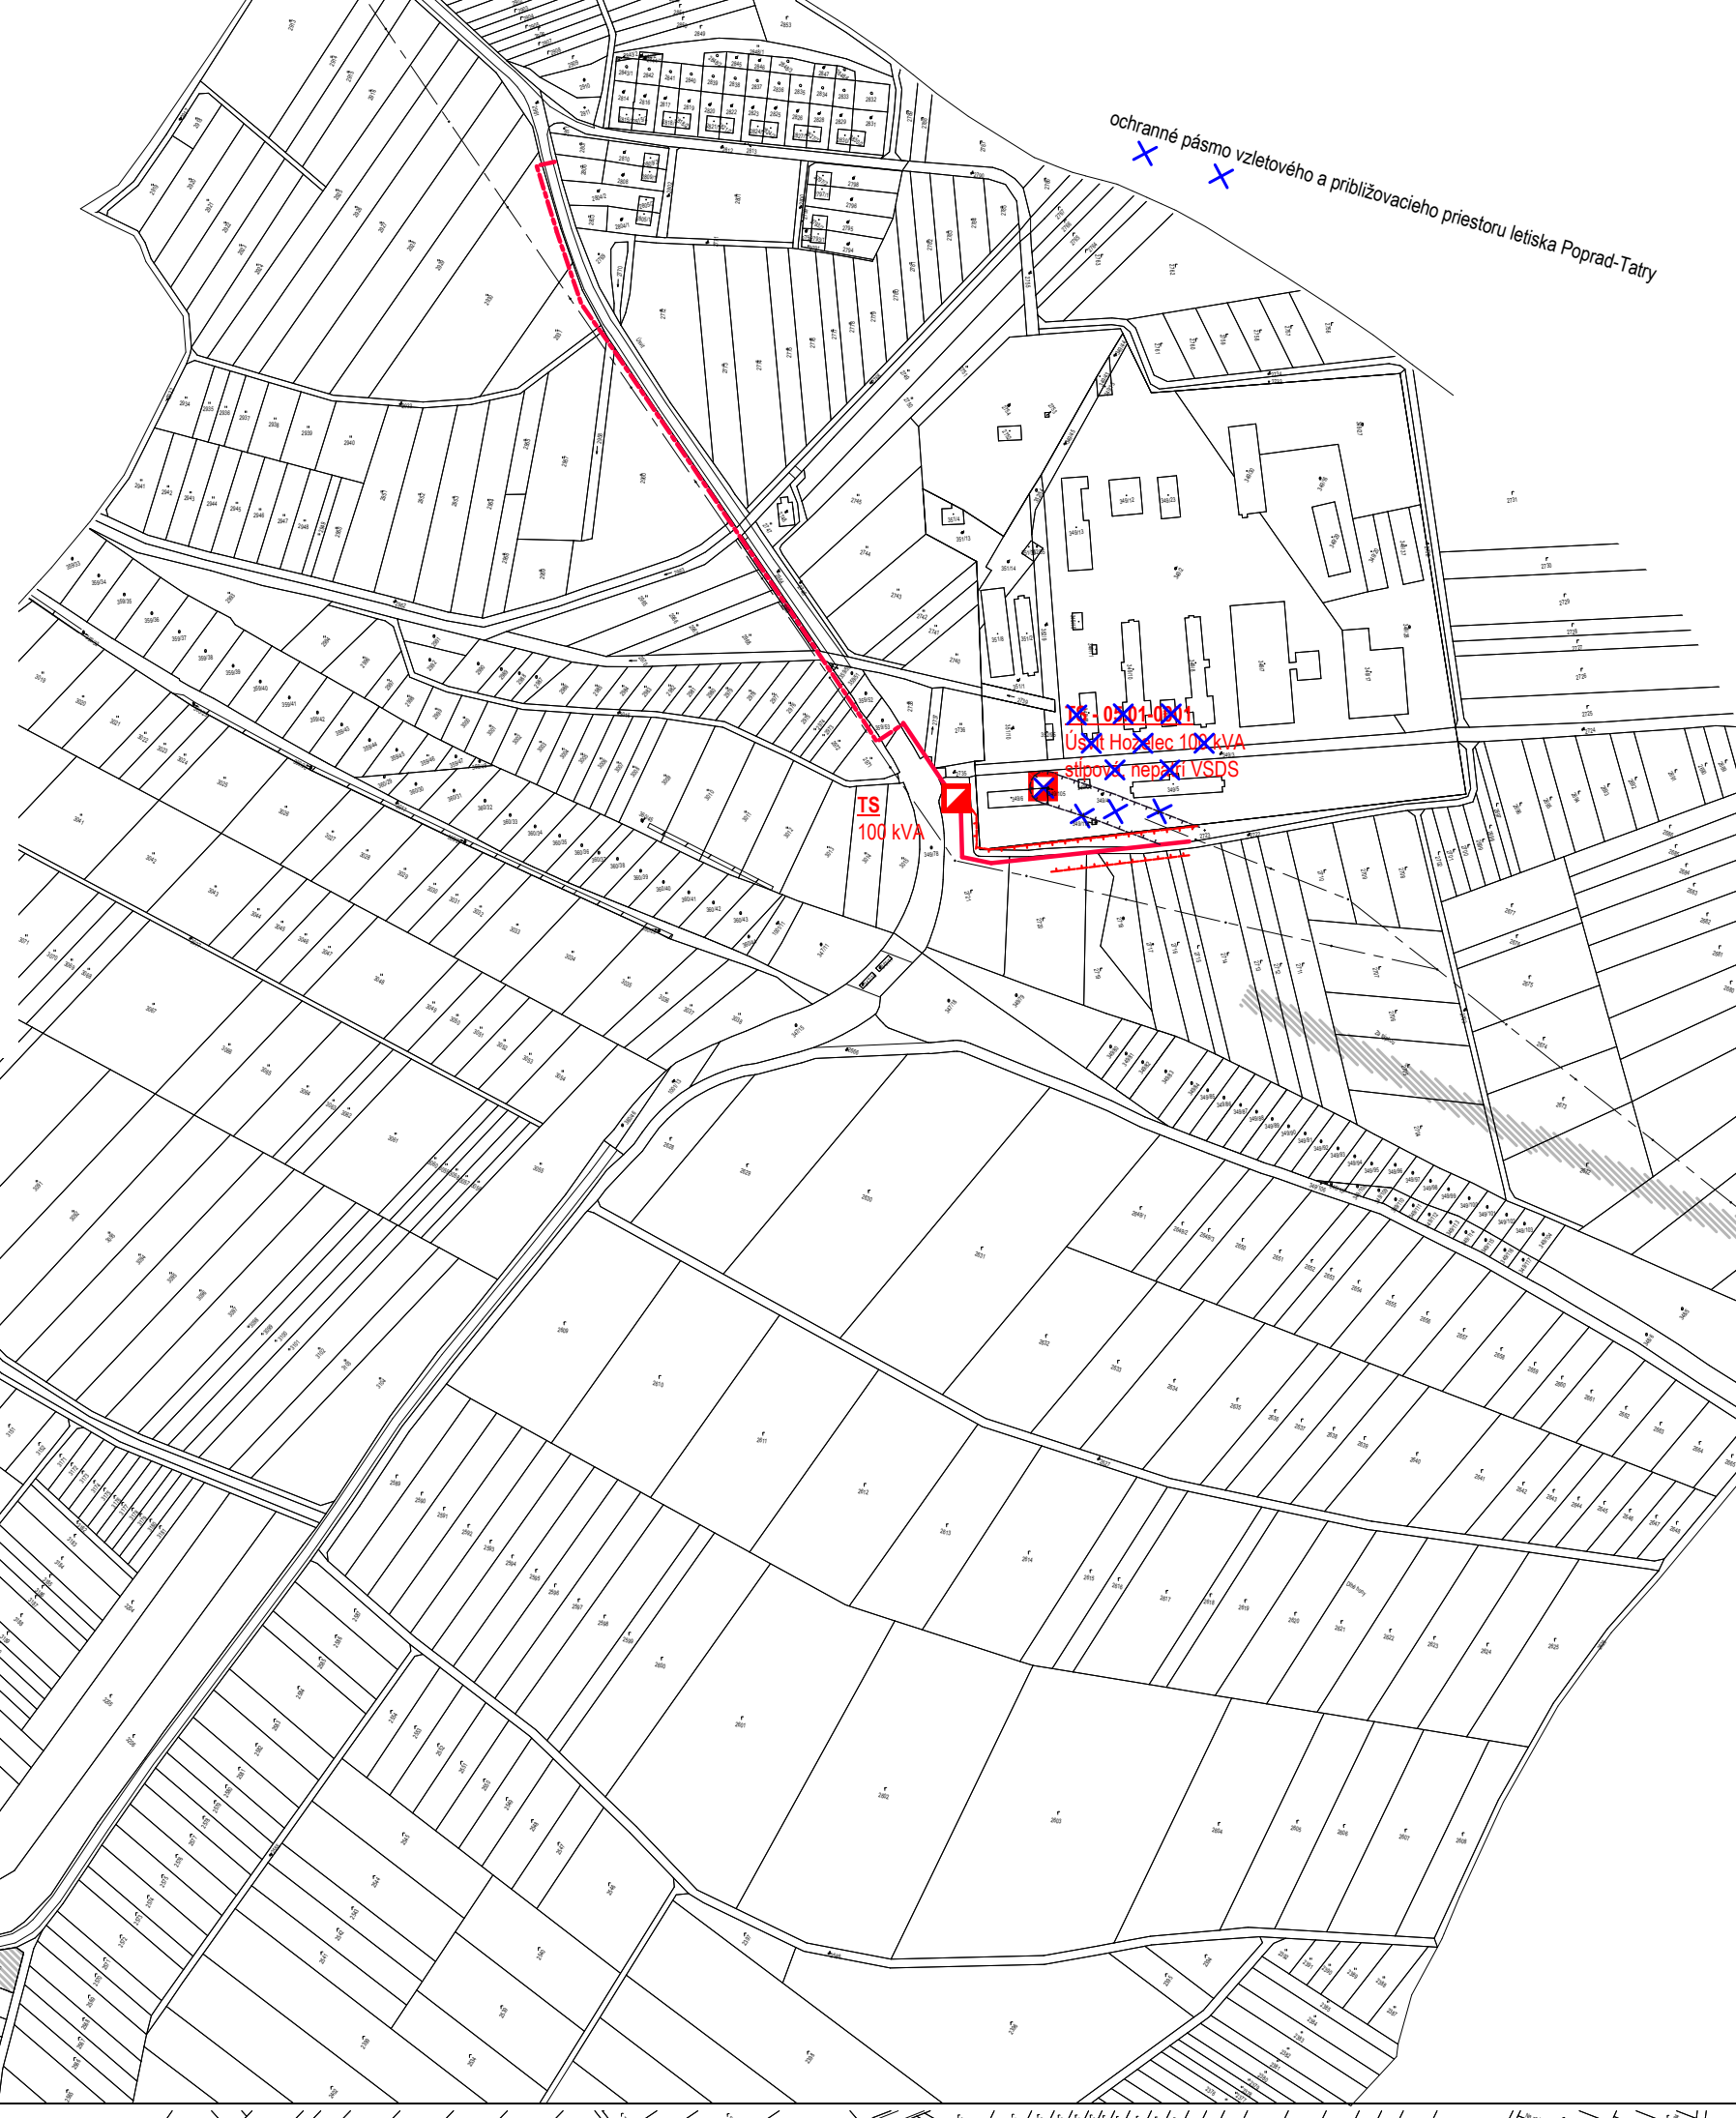

SCHVALOVACIA DOLOŽKA	
Documentácia:	Zmena a doplnok č. 2/2021 ÚPN-O SVÄBOVCE
Schválajúci orgán:	Obecné zastupiteľstvo obce Sväbovce
Číslo uznesenia:	Č. 8
Dátum schválenia:	16.6.2023
Opätovná osoba:	Mgr. Jozef ŠMIKO, starosta obce
Zväzná časť vyhlásená VZN obce Sväbovce 2/2023 zo dňa 16.6.2023	

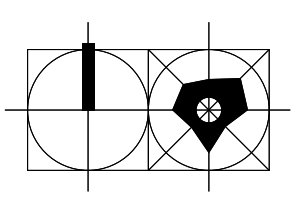

ČISTOPIS august 2023  
**ZMENA A DOPLNOK č. 2/2021**  
**ÚPN-O SVÄBOVCE**

Obstarateľ: **ONIEČ SVÄBOVCE, 099 12 Sväbovce 132**  
 Operatívna spoločnosť na obstarávanie ÚLP a ÚPN: **Ing. Emil Hrdáčik**  
 Spracovateľ: **Ing. arch. MARIA KOLLÁROVA, -architekt**

**VEREJNÉ TECHNICKE VYBAVENIE  
 - ENERGETIKA A TELEKOMUNIKÁCIE**

M 1 : 5 000