
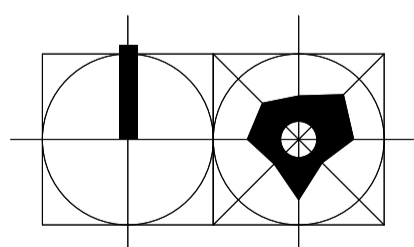


# FUNKČNÉ VYUŽITIE ÚZEMIA - STAV

DIÁLKOVÝ VODOVOD  
LIPTOVSKÁ TEPLICKÁ - KEZMAROK

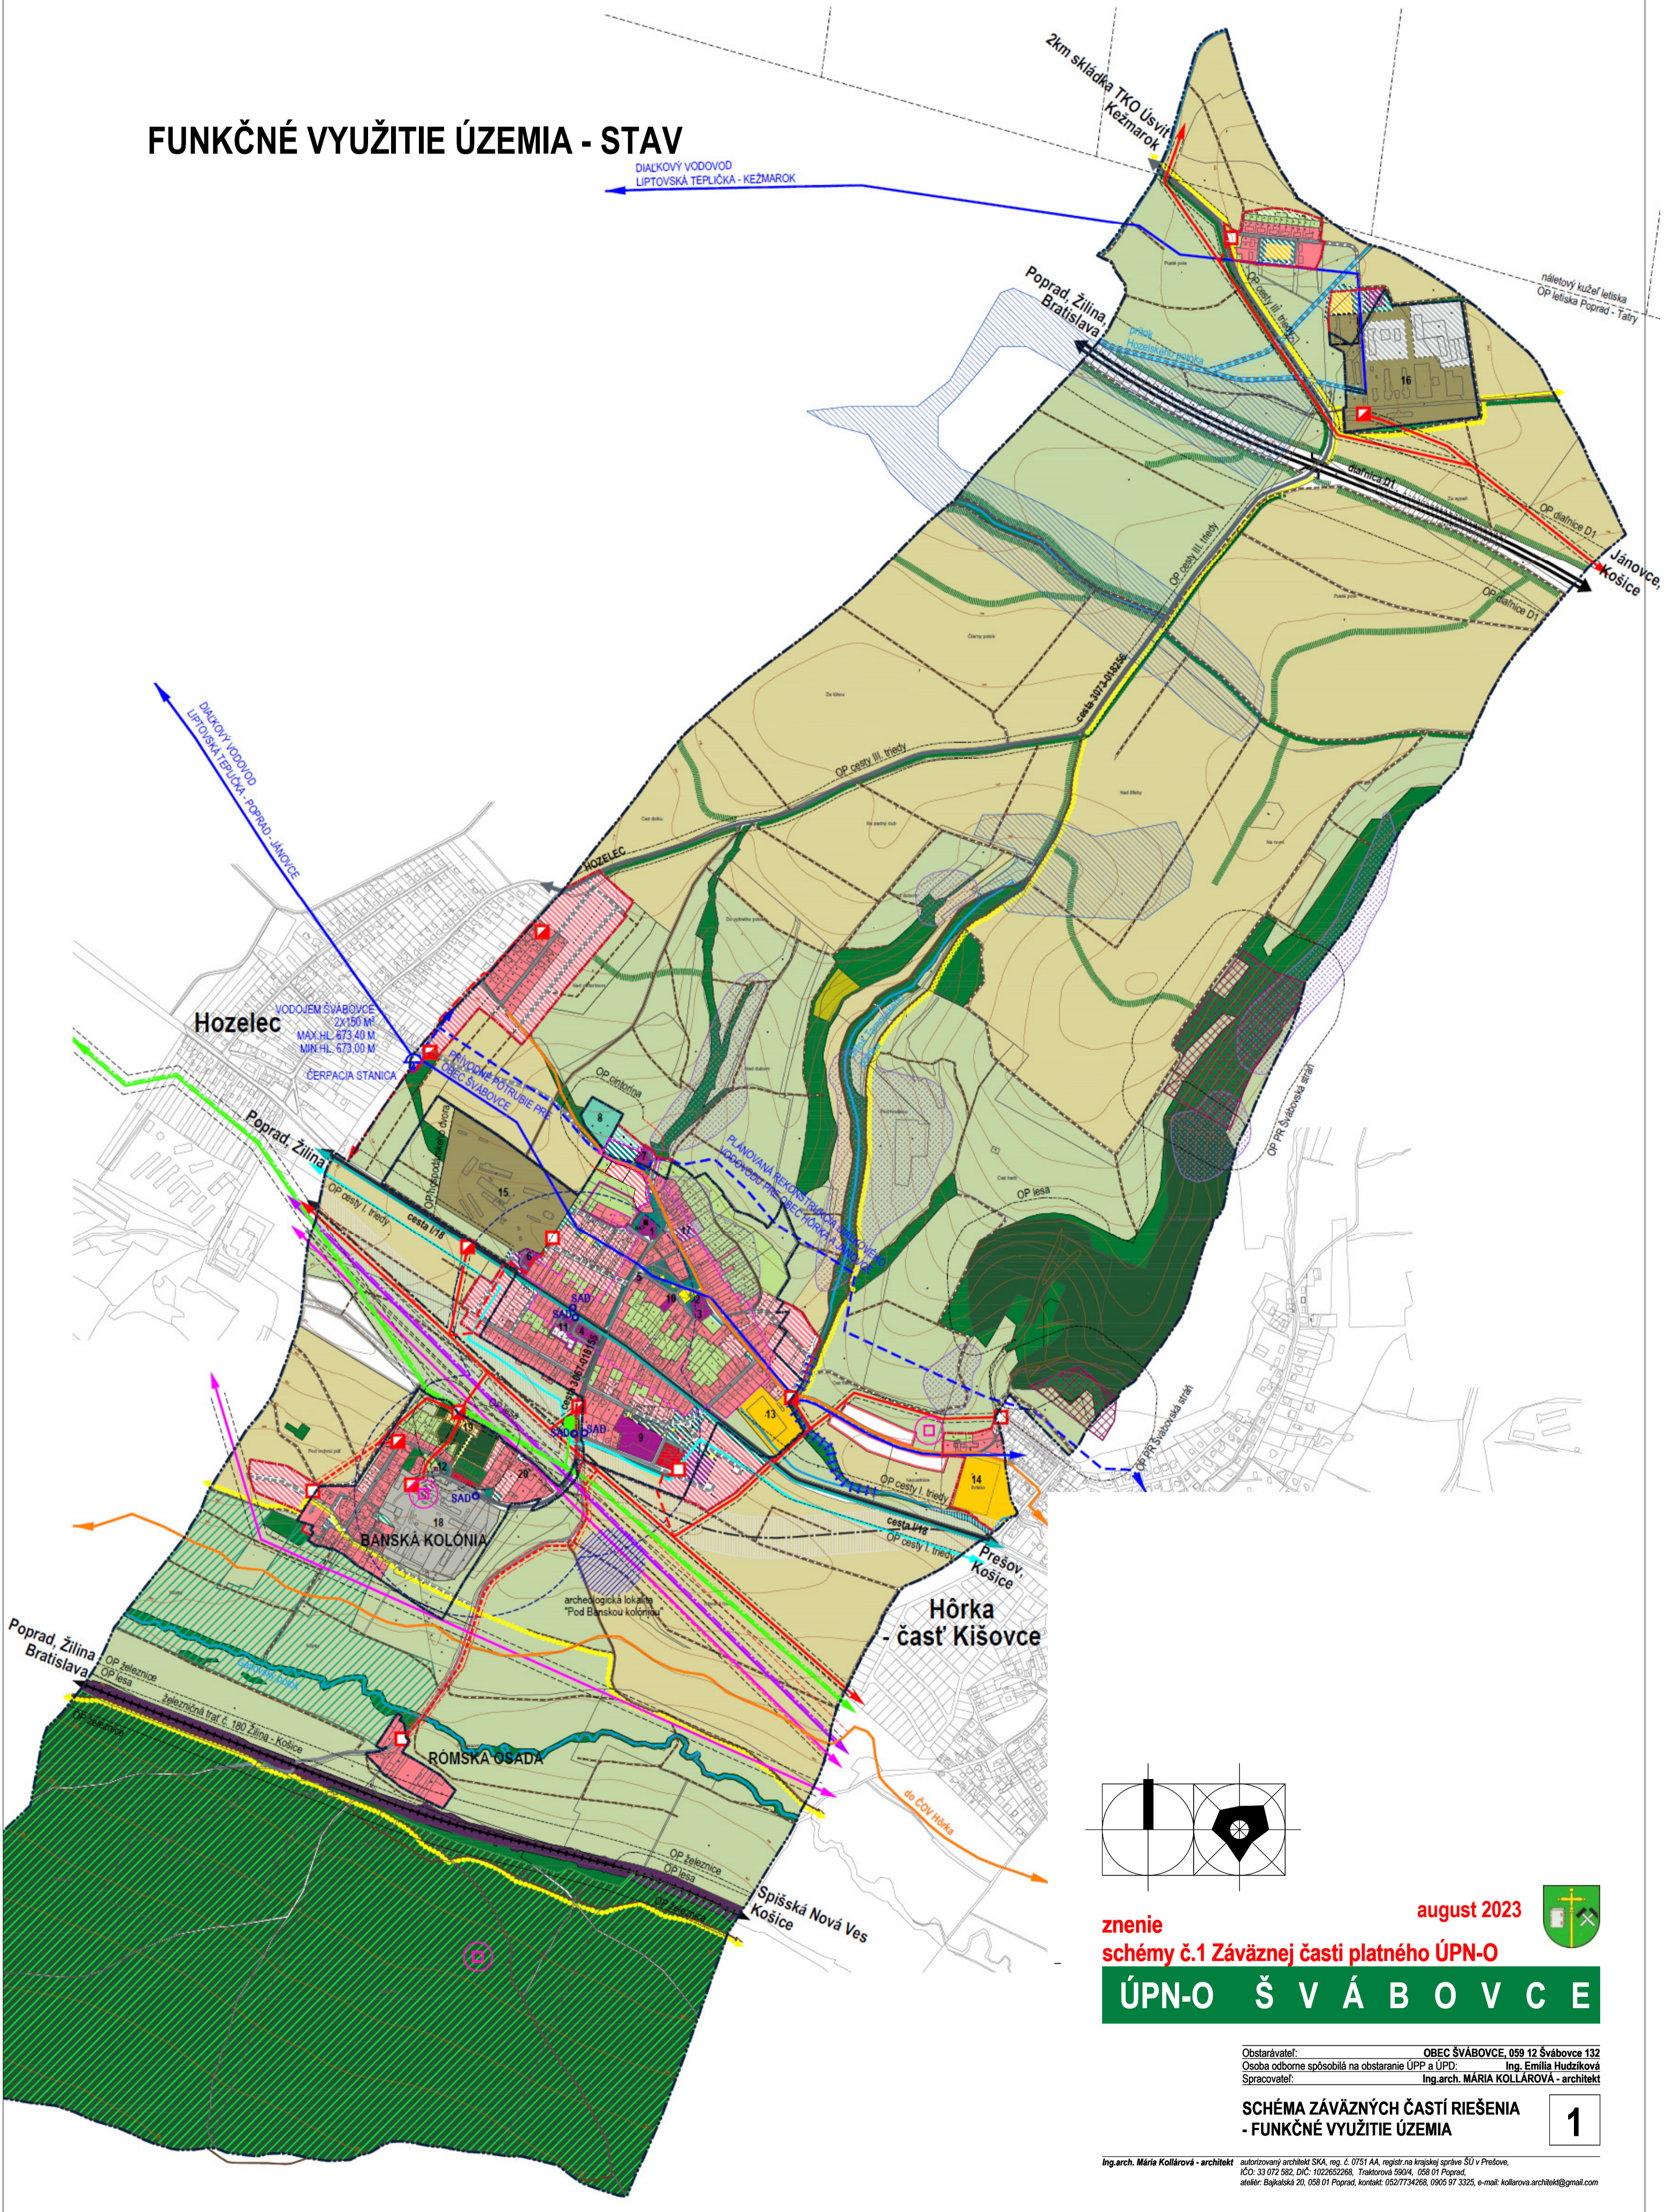

august 2023

znenie  
schémy č.1 Závaznej časti platného ÚPN-O

## ÚPN-O Š V Á B O V C E

Obstarávateľ: OBC ŠVÁBOVCE, 059 12 Švábovce 132  
Osoba odborne spôsobilá na obstaranie ÚPP a ÚPD: Ing. Emília Hudzíkovič  
Spracovateľ: Ing.arch. Mária KOLLÁROVÁ - architekt

SCHÉMA ZÁVÄZNÝCH ČASTÍ RIEŠENIA  
- FUNKČNÉ VYUŽITIE ÚZEMIA

1