
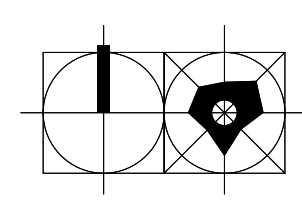


stav	návrh	vyhlád	
			hranica zastavaného územia obce vyhlásená k 1.1.1990
			ochranné pásma
			plochy krajinej a krajinársky hodnotnej zelene
			plochy sadovnícky a parkovo upravenej verejnej zelene
			plochy ochrannej a izolačnej zelene
			urbanizované plochy
			vodné toky
			cesta I. triedy - trasa navrhovanej preložky cesty I/18
			miestna obslužná cesta
			pešie trasy a verejné priestranstvá
			cyklotrasy
			parkovisko - počet stojísk
			trasy, hranice a vymedzenia navrhované na zrušenie

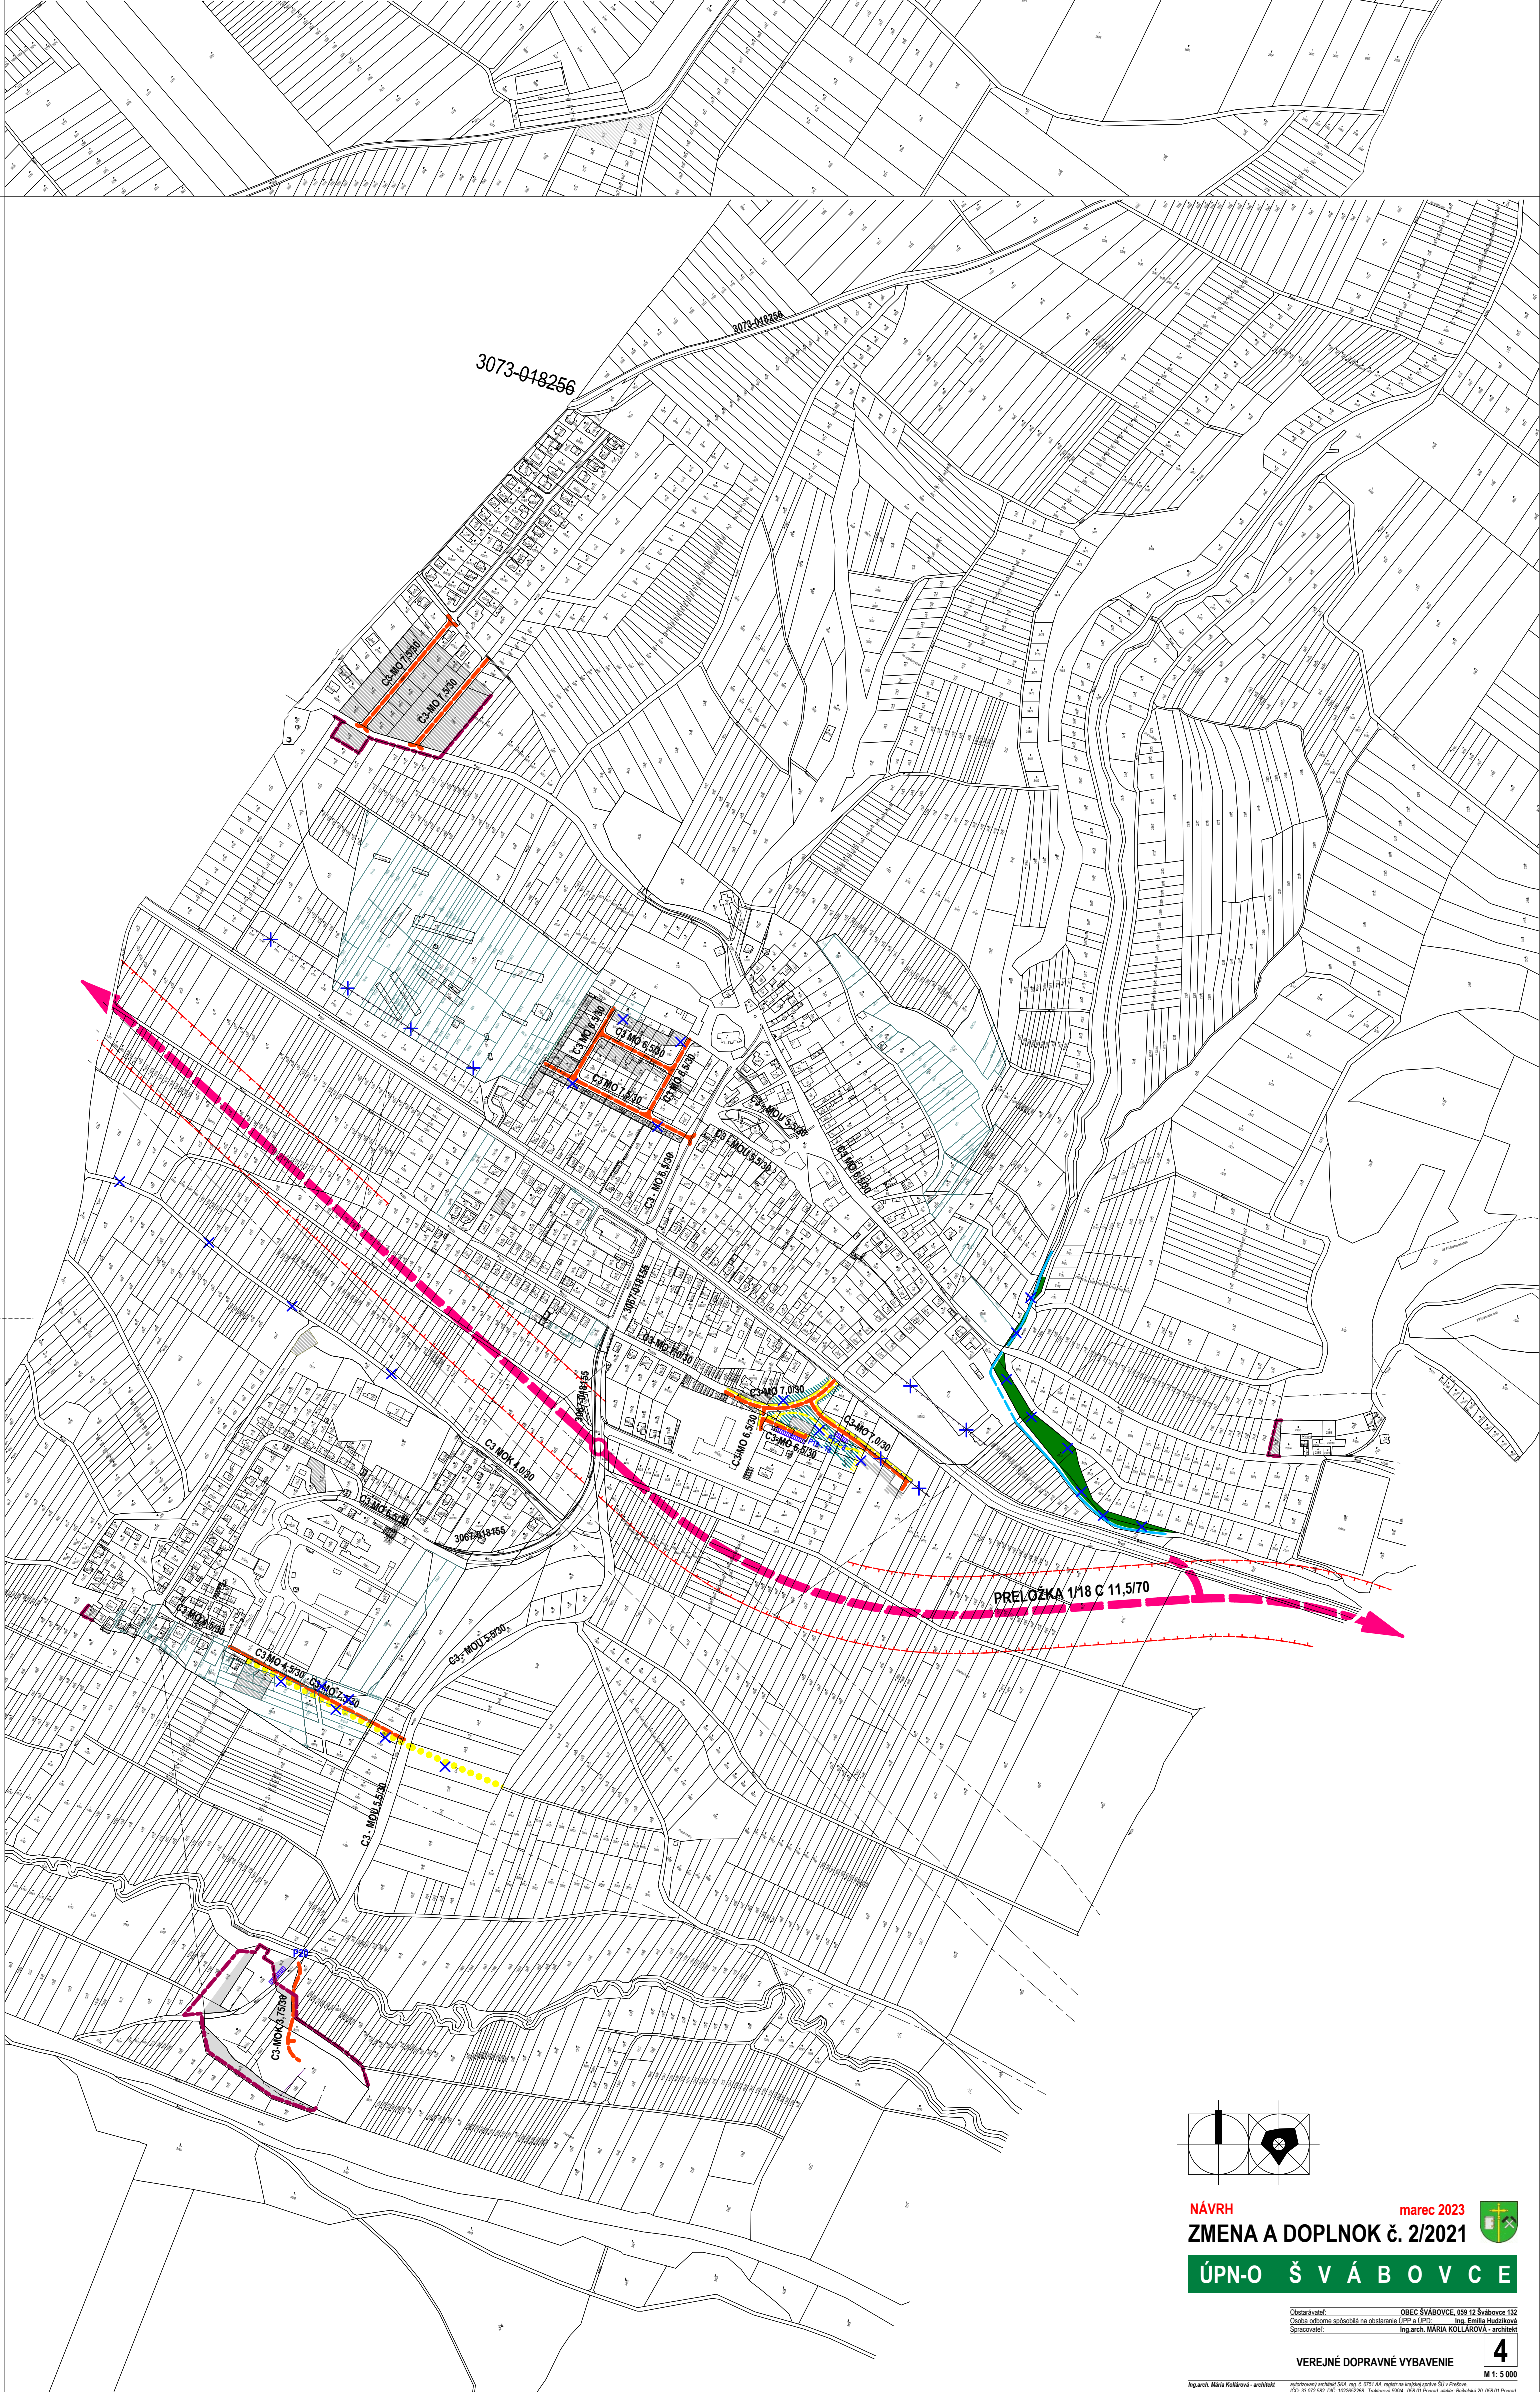

NÁVRH marec 2023
ZMENA A DOPLNOK č. 2/2021
ÚPN-O Š V Á B O V C E

Obstarávateľ: Oblasť územného plánovania a územného rozvoja územia
 Oblasť územného plánovania a územného rozvoja územia
 Spracovateľ: Ing. arch. Mária Kollárová - architektka

VEREJNÉ DOPRAVNÉ VYBAVENIE **4**
M 1:5 000

Ing. arch. Mária Kollárová - architektka