



ZOZNAM VPS - ZaD č.2/2021 marec 2023
(schematické zobrazenie na katastrálnej mape)

- VPS 1** MODERNIZÁCIA HLAVNÉHO TRANZITNÉHO ŤAHU ŽELEZNIČNEJ TRATE kategórie I.a Žilina - Poprad - Košice na rýchlosť 120-160 km
- VPS 2** CESTA I. tr. I/18 - úprava prejazdneho úseku vrátane úprav napojení na miestne komunikácie a cestu III. tr. 3067 3067-018155, vrátane usmernenia pešieho pohybu a riešenia zastávok hromadnej autobusovej dopravy
- VPS 3** STAVBA EL. VEDENIA ZVN 2x400 kV V TRASE 220 kV VEDENIA V273 LEMEŠANY - MEDZIBROD (rešpektovaný koridor pre rozšírenie ochr. pásma vzdušného el. vedenia zo súčasných 55 m na 80 m)
STAVBA NOVÉHO 2x400 kV VEDENIA ZVN v trase 220 kV vedenia VVN V273 Sučany - Lemešany s rozšírením koridoru z 55 m na 80 m vrátane ochranného pásma
- VPS 4** REKONŠTRUKCIA DIALKOVÉHO VODOVODU PRE OBCE HÔRKA A JÁNOVCE
- VPS 5** ÚPRAVA CESTY III. tr. 3067 3067-018155 (do Banskej kolónie) na kategóriu B3-MZ 8,5/50 s jednostranným chodníkom vrátane plnohodnotných napojení obslužných komunikácií
- VPS 6** ÚPRAVA EXISTUJÚCICH OBSLUŽNÝCH KOMUNIKÁCIÍ A STAVBA NAVRHOVANÝCH OBSLUŽNÝCH KOMUNIKÁCIÍ VRÁTANE STATICKEJ DOPRAVY A PEŠÍCH TRÁS; t.j.:
- navrhované obslužné komunikácie, pešie trasy a plochy statickej dopravy v lokalitách Dolinky, Sad, Pri škole, Nad ihriskom, Východ, B. Kolónia - západ, IBV Sever, Úsvit
- cesta do rómskej osady
- dopravné prepojenie do Hozelca cez IBV Sever
- peší chodník popri ceste I. tr. I/18 do obce Hozelec a do obce Hôrka
- VPS 7** NAVRHOVANÉ TRASY A ZARIADENIA VEREJNÉHO TECHNICKÉHO VYBAVENIA V NAVRHOVANÝCH LOKALITÁCH; t.j.:
- rozvody vody, kanalizácie, STL plynu, NN vedení a telekomunikačných vedení
- stavba navrh. trafostaníc (TS1, TS2, TS4, TS5, TS6)
vrátane ich napojení na VN vedenie
- VPS 8** ÚPRAVA ČASTI KORYTA a okolia vodného toku "PRÍTOK TARNOVSKÉHO POTOKA" v lokalite Kapustnice - PROTIPOVODŇOVÉ OPATRENIE
- VPS 9** CYKLOTRASA popod Kozie chrbty
- VPS 10** CYKLOTRASA popod Banskú kolóniu
- VPS 11** CYKLOTRASA z obce Švábovce do lokality ÚSVIT
- VPS 12** PRELOŽKA cesty I/18, vrátane jej mimoúrovňového križovania s cestou III/3067 a napojenia na existujúcu trasu stykovou križovatkou
- VPS 13** VODOJEM vrátane prírodného potrubia
- VPS 14** KOMPOSTOVIŠKO

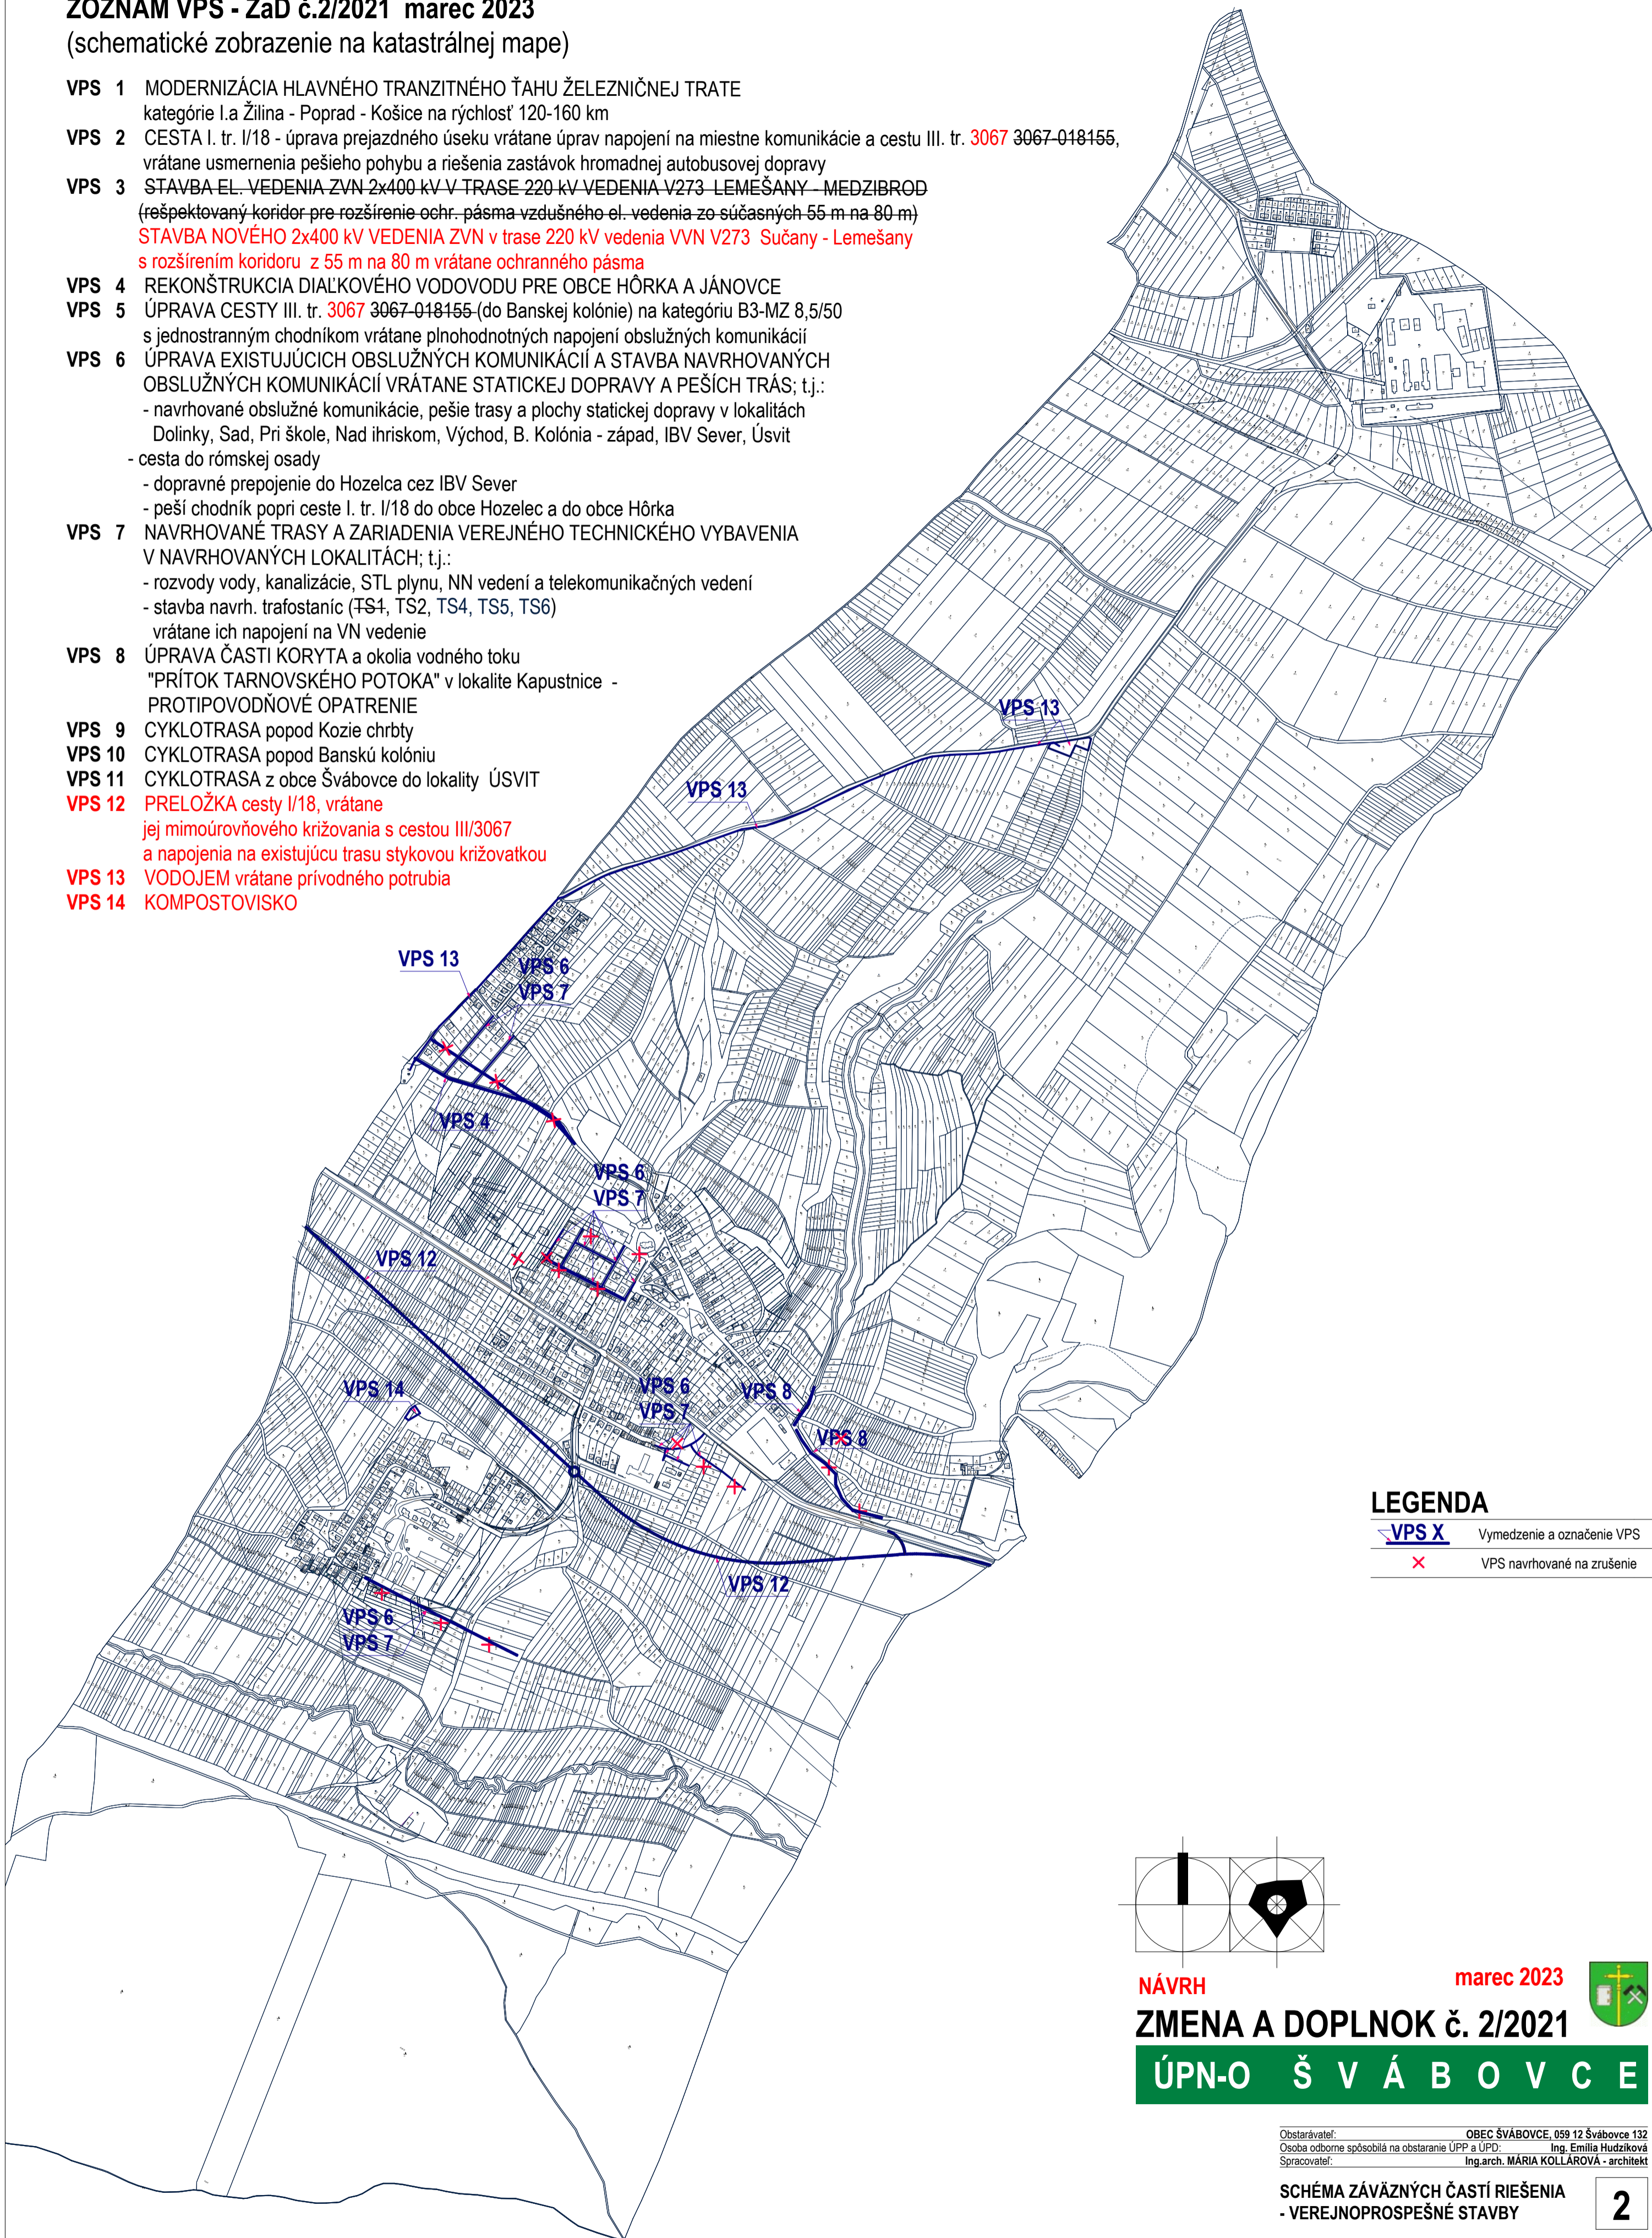

LEGENDA

- VPS X** Vymedzenie a označenie VPS
- × VPS navrhované na zrušenie

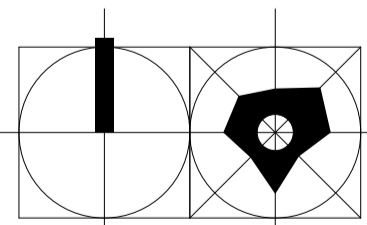

NÁVRH

marec 2023

ZMENA A DOPLNOK č. 2/2021

ÚPN-O Š V Á B O V C E

Obstarávateľ: OBEC ŠVÁBOVCE, 059 12 Švábovce 132
Osoba odborne spôsobilá na obstaranie ÚPP a ÚPD: Ing. Emília Hudzíkova
Spracovateľ: Ing.arch. Mária KOLLÁROVÁ - architekt

SCHÉMA ZÁVÄZNÝCH ČASTÍ RIEŠENIA
- VEREJNOPROSPEŠNÉ STAVBY

2